

Obec Ľubotice
stavebný úrad

so sídlom na MsÚ v Prešove, Hlavná 73

080 01 Prešov

Spis č.: SÚ-S/2703/2017/2087-Kt

V Prešove dňa: 06.02.2017

Vybavuje: Ing. František Kundrát

č. tel. 051/3100 530

e - mail: frantisek.kundrat@presov.sk

V E R E J N Á V Y H L Á Š K A ,**ktorou sa oznamuje začatie územného konania pre inžiniersku stavbu:****„Integrovaná doprava - MHD, SAD, zastávka na ul. Levočská“**

Na Obec Ľubotice, príslušný stavebný úrad v súlade s ustanovením § 119 zák. č. 50/1976 Zb. o územnom plánovaní, stavebnom poriadku, v znení neskorších predpisov bol podaný dňa **05. 01. 2017** navrhovateľom – **Mestom Prešov, v. z. Ms Ú Prešov, Odborom strategického rozvoja, oddelením investičnej činnosti** návrh na vydanie územného rozhodnutia pre umiestnenie stavby: **„Integrovaná doprava - MHD, SAD, zastávka na ul. Levočská“**, na pozemku parcelné číslo **KN-C 8571, KN-C 8574, KN-C 9184, KN-C 9750, KN-C 9754, KN-C 9750/1** katastrálne územie **Prešov**.

V súlade s § 119 odst. 3 stavebného zákona Krajský stavebný úrad v Prešove, odbor štátnej stavebnej správy, so sídlom Nám. Mieru 3, 081 92 Prešov určil pod č. 2011- 49/100-2 zo dňa 13. 01. 2011 Obec Ľubotice, ako príslušný stavebný úrad pre vykonanie konania a vydanie rozhodnutia v prípadoch, v ktorých je Mesto Prešov stavebným úradom a zároveň navrhovateľom.

Stavebný úrad podľa § 26 odst. 1) zák. č. 71/1967 Zb. o správnom konaní a v súlade s § 36 ods. 4) stavebného zákona, v znení jeho noviel oznamuje začatie územného konania všetkým účastníkom konania o umiestnení inžinierskej stavby: **„Integrovaná doprava - MHD, SAD, zastávka na ul. Levočská“**, na pozemku parcelné číslo **KN-C 8571, KN-C 8574, KN-C 9184, KN-C 9750, KN-C 9754, KN-C 9750/1** katastrálne územie **Prešov, verejnou vyhláškou**.

Obec Ľubotice, príslušný stavebný úrad uskutočňovať konanie podľa § 119 ods. 3 stavebného zákona, v znení jeho noviel nariaďuje v súlade s § 36 ods.1 zákona č. 50/1976 Zb. o územnom plánovaní, stavebnom poriadku a bývaní /stavebný zákon/ v znení jeho noviel, ústne pojednávanie spojené s miestnym zisťovaním, ktoré sa bude konať

dňa 08.03.2017 o 09.00 hod

so stretnutím na:

**Mestskom úrade v Prešove, ul. Jarkova č. 26,
v zasadacej miestnosti na 1. poschodí, miestnosť č. 217**

Do predloženého návrhu môžu účastníci konania nahliadnuť na Mestskom úrade v Prešove, stavebnom úrade, Jarkova č. 26, Prešov, 2.poschodie, v kancelárií č. dv. 306, na základe vopred dohodnutého termínu.

Ak účastník konania chce nahliadnuť do projektovej dokumentácie navrhovanej stavby je potrebné sa vopred telefonicky objednať na tel. číslo 051/3100 530.

Účastníkom konania bude umožnené v súlade § 33 ods. 2 zákona č. 71/1967 Zb. o správnom konaní (správny poriadok) v platnom znení, aby sa pred vydaním rozhodnutia mohli vyjadriť k jeho podkladu i k spôsobu jeho zistenia, prípadne navrhnúť jeho doplnenie a uplatniť námietky.

Účastníci územného konania môžu svoje námietky a pripomienky k návrhu uplatniť najneskoršie do termínu ústneho pojednávania, ináč sa k nim neprihliadne.

Účastníci konania, resp. ich zákonní zástupcovia a opatrovníci sa môžu dať zastupovať advokátom alebo iným zástupcom, ktorého si zvolia. Splnomocnenie na zastupovanie je potrebné stavebnému úradu preukázať písomným plnomocenstvom, alebo plnomocenstvom vyhláseným do zápisnice.

Stavebný úrad zároveň upozorňuje, že v súlade s § 42 stavebného zákona v odvolacom konaní sa neprihliada na námietky a pripomienky, ktoré neboli uplatnené v prvostupňovom konaní v určenej lehote, hoci uplatnené mohli byť. Na námietky uplatnené po konaní stavebný úrad neprihliadne.

Táto vyhláška, ktorou sa oznamuje začatie územného konania o umiestnení inžinierskej stavby, musí byť vyvesená v súlade s ustanovením § 26 odst. 2) zák. č. 71/1967 Zb. o správnom konaní a podľa § 36 odst. 4 stavebného zákona po dobu 15 dní na úradnej tabuli obce Ľubotice mesta Prešov a zverejnená na internetovej stránke obce Ľubotice (www.lubotice.eu) a mesta Prešov (www.presov.sk).

Posledný deň tejto lehoty je dňom doručenia oznámenia o začatí územného konania.

Do lehoty sa nezapočítava v súlade s § 27 odst. 2 zákona č. 71/1967 Zb. o správnom konaní v znení jeho noviel deň, keď došlo ku skutočnosti určujúcej začiatok lehoty.

Ak koniec lehoty prípadne na deň pracovného pokoja, je posledným dňom lehoty najbližší budúci pracovný deň.

OBEĽ LUBOTICE
Stavebný úrad
so sídlom na MsÚ v Prešove
080 01 PREŠOV



Ing. Jozef Tuka
vedúci stavebného úradu

Úradný záznam:

Verejná vyhláška, ktorou sa oznamuje začatie územného konania pre inžiniersku stavbu: „Integrovaná doprava - MHD, SAD, zastávka na ul. Levočská“, bola vyvesená na úradnej tabuli mesto Prešov

10. 02. 2017

Dňa

MESTO PREŠOV
Mestský úrad
Hlavná č. 73


080 01 PREŠOV
.....
Pečiatka a podpis

Verejná vyhláška, ktorou sa oznamuje začatie územného konania pre inžiniersku stavbu: „Integrovaná doprava - MHD, SAD, zastávka na ul. Levočská“, bola zvesená z úradnej tabule mesto Prešov

Dňa

.....

Pečiatka a podpis

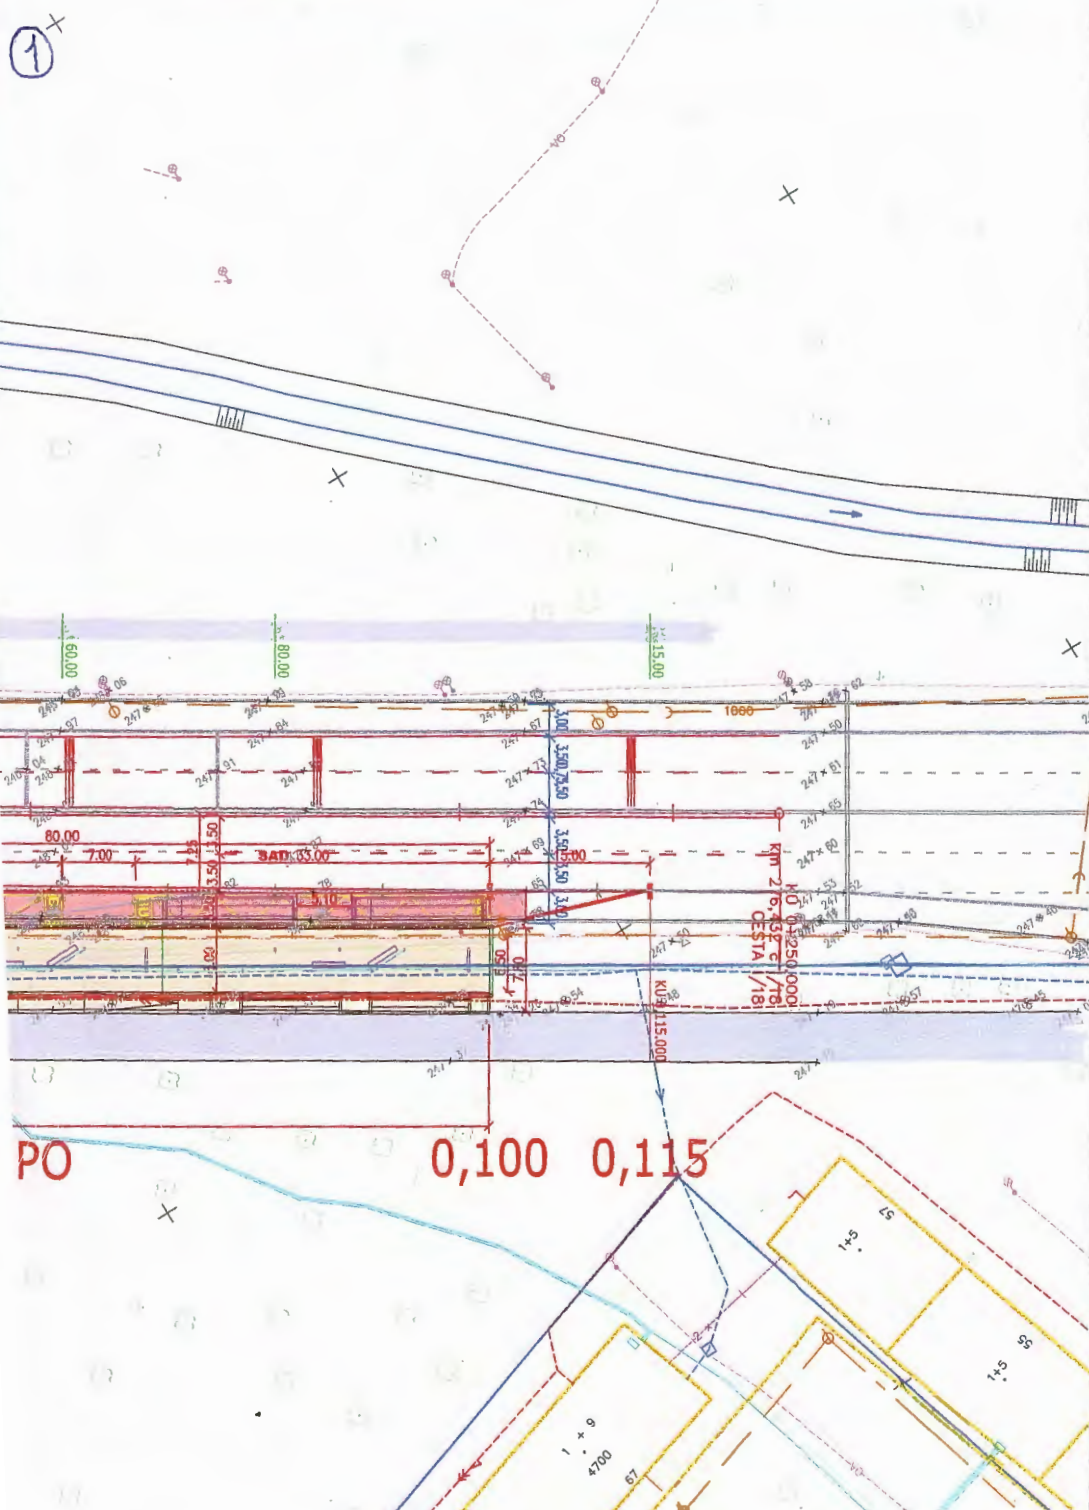

OCHRANNÉ PÁSMA

ŽELEZNICA OD OSI	60 m
KANALIZÁCIA	3 m
VODOVOD	2 m
DIALKOVÝ KÁBEL	2 m
TELEKOM. KÁBELOVÉ VEDENIE	1 m
PODZEMNÉ KÁBEL. VEDENIE od 1kV-110kV	1 m
VZDUŠNÉ KÁBEL. VEDENIE od 1kV-110kV	2 m
VZDUŠNÉ EL. VEDENIE od 1kV-35kV	10 m
TRANSFORMOVŇA VN-NN	10 m
NTL,STL PLYNOVOD V OBCI	1 m
PLYNOVOD DO DN 200	4 m

LEGENDA EXIST. IS

60 m	—	vodovod
3 m	—	oznamovacie káble T-corn
2 m	—	kanalizácia
2 m	—	plynovod
1 m	—	elektrické vedenie
1 m	—	sieť VO
10 m	—	DPMP
10 m	—	oznamovacie káble
1 m	—	
4 m	—	

LEGENDA

- NOVÁ KONŠTRUKCIA NÁSTUPIŠŤ A CHODNÍKA PRE CHODCOV - BETÓNOVÁ DLAŽBA
- NOVÁ KONŠTRUKCIA KRYTU VOZOVKY - ASFALTOVÝ BETÓN
- NOVÁ KONŠTRUKCIA VOZOVKY ZASTÁVKY - CESTNÝ BETÓN
- RELIEFNÁ DLAŽBA S POLGULOVITÝMI ZVRCHLÍKMI ČERVEJ FARBY
- EXISTUJÚCA VYSOKÁ ZELEŇ / VYSOKÁ ZELEŇ VÝRUB



UPOZORNENIE :

PRED ZAHÁJENÍM VÝKOPOVÝCH PRÁČ JE INVESTOR POVINNÝ ZABEZPEČIŤ VYTÝČENIE JEDNOTLIVÝCH PODZEMNÝCH SIETÍ ABY NEDOŠLO K ICH PRÍPADNÉMU POŠKODENIU !!!

SÚR. SYSTÉM : S-JTSK

VÝŠK. SYSTÉM: Bpv

ZODPOVEDNÝ PROJEKTANT:	VYPRACOVAL:	KONTROLOVAL:	VÁŇO PROJEKT Extrárová 13, 080 01 Prešov tel. 0907/930 427, e-mail: vahoprojekt@gmail.com
ING. VÁŇOVSKÝ	ING. KRAJČÍK	ING. VÁŇOVSKÝ	
KRAJ:	PREŠOVSKÝ	DÁTUM:	12/2016
OBJEDNÁVATEL:	Mesto Prešov, Hlavná 73, 080 01 Prešov	STUPEŇ:	DSP
STAVBA:	INTEGROVANÁ DOPRAVA- MHD, SAD, ZASTÁVKA UL. LEVOČSKÁ	FORMÁT:	4 x A4
OBJEKT:	SO 01 ZASTÁVKOVÉ PRUHY SO 02 NÁSTUPIŠŤIA A SPEVNENÉ PLOCHY	MIERKA:	1:500
OBSAH:	Koordináčna situácia	Č.PRÍLOHY:	Č.SÚPRAVY: