

**Mesto Prešov**  
Stavebný úrad

Hlavná 73, Prešov

080 01 Prešov

Prot. č.: SÚ/2638/2017-Fa

V Prešove dňa: 07.02.2017

Vybavuje: Ing. Franková mária, č. tel. 051/3100 535

e - mail: maria.frankova@presov.sk

**V E R E J N Á V Y H L Á Š K A ,**

ktorou sa oznamuje začatie stavebného konania na stavebnú úpravu dokončenej stavby:

**„Stavebné úpravy v byt. Dome – Prešov , ul. A.Matušku č. 2, parc. č. 14614, 1. posch., garáž č.8/g“- vybúranie dverného otvoru**

Na Mesto Prešov, príslušný stavebný úrad v súlade s ustanovením § 117 odst. 1) zák. č. 50/1976 Zb. o územnom plánovaní, stavebnom poriadku, v znení neskorších predpisov bola podaná dňa **13.01.2017** žiadateľom – **Bejdom Erikom, bytom A.Matušku 2, 080 01 Prešov** žiadosť o vydanie stavebného povolenia na stavebnú úpravu dokončenej stavby pod označením : „**Stavebné úpravy v byt. Dome- Prešov, ul. A. Matušku č. 2, parc.č. 14614,1.posch.,garážč. 8/g“- vybúranie dverného otvoru**, miesto stavebných úprav - garáž č. 8/g /prízemie/ v **bytovom dome Ul. A. Matušku č.2, Prešov, súpisné č. 6414, na pozemku parc. č. KN C 14614**, v katastrálnom území **Prešov**.

Stavebný úrad podľa § 26 odst. 1) zák. č. 71/1967 Zb. o správnom konaní a v súlade s § 61 odst. 4) stavebného zákona, v znení jeho noviel oznamuje začatie stavebného konania všetkým účastníkom konania o vydanie stavebného povolenia na stavebnú úpravu dokončenej stavby pod označením : „**Stavebné úpravy v byt. Dome- Prešov, ul. A. Matušku č. 2, parc.č. 14614,1.posch.,garážč. 8/g“- vybúranie dverného otvoru** verejnou vyhláškou.

Pretože stavebnému úradu sú dobre známe pomery na stavenisku a žiadosť poskytuje dostatočný podklad pre posúdenie navrhovanej stavebnej úpravy, upúšťa v zmysle §61ods. 2 stavebného zákona od miestneho zisťovania a ústneho pojednávania.

Účastníci konania môžu svoje námietky k navrhovanej stavebnej úprave uplatniť najneskoršie do 7 pracovných dní odo dňa zvesenia verejnej vyhlášky z úradnej tabuli mesta, inak sa na neskoršie námietky v zmysle § 61 stavebného zákona neprihliadne.

Podľa §61 ods.5 stavebného zákona sú dotknuté orgány povinné oznámiť svoje stanovisko v rovnakej lehote, v ktorej môžu uplatniť svoje námietky účastníci konania. Do pokladov rozhodnutia možno nahliadnuť na MsÚ v Prešove - stavebnom úrade /Ul.Jarkova č. 26, 2. poschodie, č. d. 302, po predchádzajúcej dohode s pracovníkom č. tel. 051/3100 535/. Stavebný úrad v súlade s § 33 ods.2 správneho poriadku umožňuje účastníkom konania, aby sa pred vydaním rozhodnutia mohli vyjadriť k jeho podkladu i k spôsobu jeho zistenia, prípadne navrhnúť jeho doplnenie.

Táto vyhláška, ktorou sa oznamuje začatie stavebného konania na stavebnú úpravu dokončenej stavby: „Stavebné úpravy v byt. Dome – Prešov , ul. A.Matušku č. 2, parc. č. 14614, 1. posch., garáž č.8/g“- vybúranie dverného otvoru /spolu s projektovou dokumentáciou / musí byť vyvesená v súlade s ustanovením § 26 odst. 2) zák. č. 71/1967 Zb. o správnom konaní a podľa § 61 odst. 4) stavebného zákona po dobu 15 dní na úradnej tabuli mesta Prešov a zverejnená na internetovej stránke mesta Prešov (www.presov.sk).

Posledný deň tejto lehoty je dňom doručenia oznámenia o začatí stavebného konania.

Do lehoty sa nezapočítava v súlade s § 27 odst. 2 zákona č. 71/1967 Zb. o správnom konaní v znení jeho noviel deň, keď došlo ku skutočnosti určujúcej začiatok lehoty.

Ak koniec lehoty pripadne na deň pracovného pokoja, je posledným dňom lehoty najbližší budúci pracovný deň.



Ing. Jozef T u k a  
vedúci stavebného úradu

### Úradný záznam:

Verejná vyhláška, ktorou sa oznamuje začatie stavebného konania na stavebnú úpravu dokončenej stavby pod označením : „Stavebné úpravy v byt. Dome- Prešov , ul. A. Matušku č. 2, parc.č. 14614,1.posch.,garážč. 8/g“- vybúranie dverného otvoru

dňa ..... - 9. 02. 2017 .....

.....  
Pečiatka a podpis

Verejná vyhláška, ktorou sa oznamuje začatie stavebného konania na stavebnú úpravu dokončenej stavby pod označením : „Stavebné úpravy v byt. Dome- Prešov , ul. A. Matušku č. 2, parc.č. 14614,1.posch.,garážč. 8/g“- vybúranie dverného otvoru

dňa .....

.....  
Pečiatka a podpis

# NAVRHOVANÝ STAV


PÔDORYS M1:50

PIVNICA

CHODBA

PIVNICA

GARÁŽ

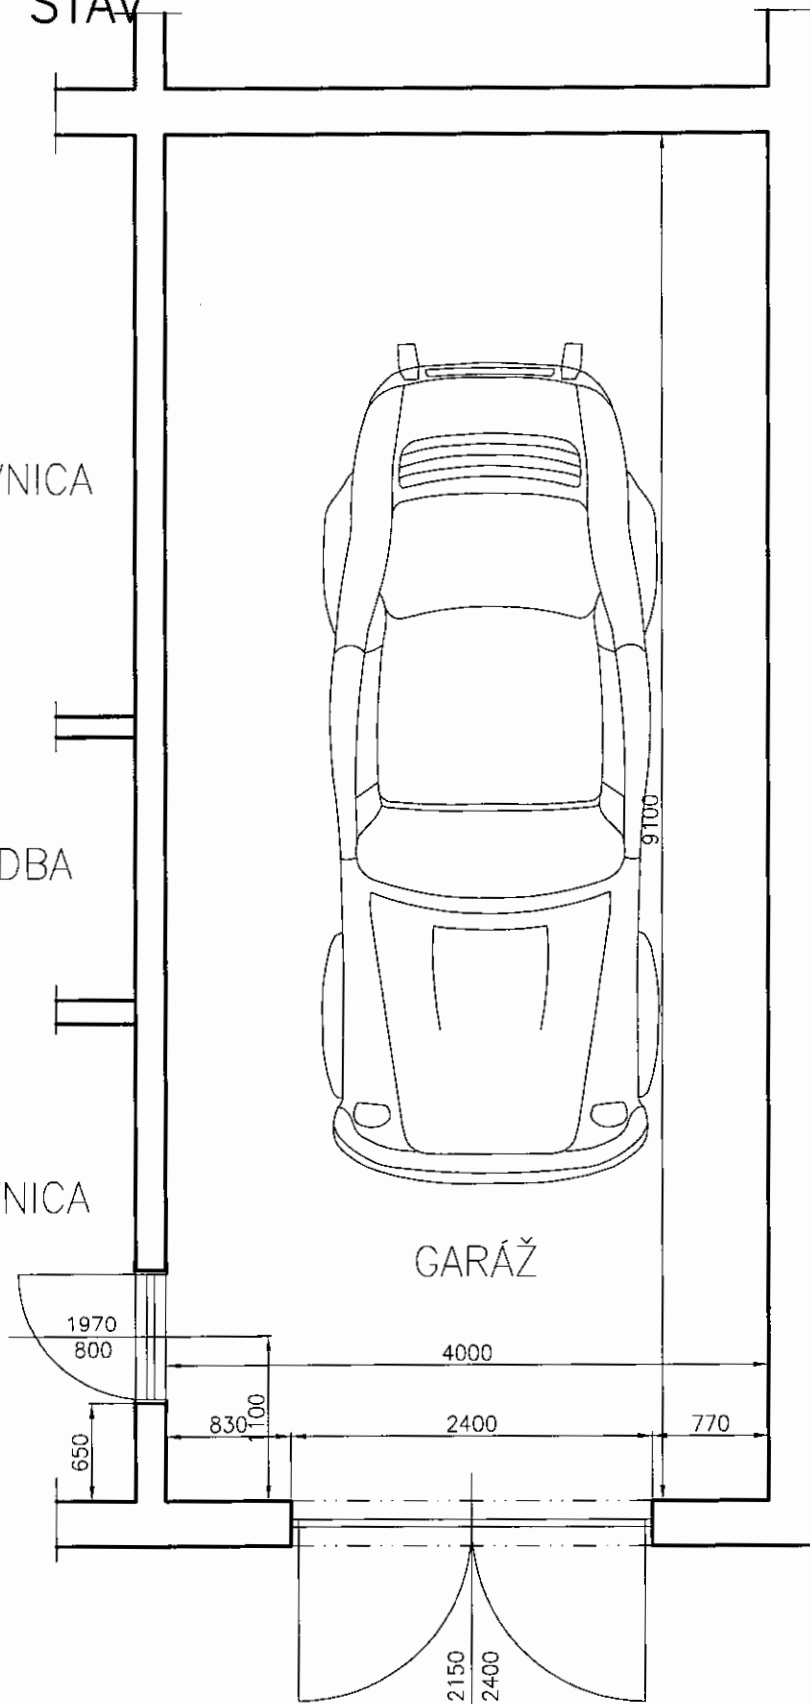

## LEGENDA:

==== JESTVUJÚCE PANELOVÉ MURIVO

SP-25/16-DB

PRÍLOHA P2