

**MESTO PREŠOV**  
**stavebný úrad**

Hlavná ul. č. 73, Prešov

PSČ 080 01

Číslo: SÚ/5599/2018-Su

V Prešove dňa: 05.04.2018

Vybavuje: Mgr. Egon Suchár, č. tel. 051/3100 533

e - mail: egon.suchar@presov.sk

**Verejná vyhláška, ktorou sa oznamuje začatie územného konania na  
inžinierskú líniovú stavbu:**

**„Prešov-Solivar-prekládka TS Šport, úprava VN a NN“**

Na Mesto Prešov, príslušný stavebný úrad v súlade s ustanovením § 117 zák. č. 50/1976 Zb. o územnom plánovaní, stavebnom poriadku, v znení neskorších predpisov bola podaná dňa **03.04.2018** žiadateľom – **Východoslovenská distribučná a.s.**, Mlynská 31, 042 91 Košice, žiadosť na vydanie stavebného povolenia na stavbu: **„Prešov-Solivar-prekládka TS Šport, úprava VN a NN“**.

Stavebný úrad v súlade s § 61 ods. 4) stavebného zákona, v znení jeho noviel oznamuje začatie stavebného konania všetkým účastníkom konania o vydanie stavebného povolenia (s veľkým počtom účastníkov konania): **„Prešov-Solivar-prekládka TS Šport, úprava VN a NN“**, na pozemkoch parc. č. KN-C 180/8, KN-C 3181/3, KN-C 3296/4, KN-C 3193/1, KN-C 905/1, KN-E 1358/2, KN-E 1359, KN-E 1360, KN-E 2337/1, KN-E 1283/1, k.ú. Solivar, **verejnou vyhláškou**.

Mesto Prešov, príslušný stavebný úrad nariaďuje v súlade s § 61 ods. 4 zákona č. 50/1976 Zb. o územnom plánovaní, stavebnom poriadku v znení jeho noviel /stavebný zákon/, ústne konanie spojené s miestnym zisťovaním, ktoré sa bude konať

**dňa 03.05. 2018 o 11.<sup>00</sup> hod**

so stretnutím na:

**Mestskom úrade v Prešove , ul. Jarkova č. 26,  
v zasadacej miestnosti na 1. poschodí, miestnosť č. 217**

**Do podkladov na vydanie rozhodnutia o umiestnení líniovej inžinierskej stavby je možné nahliadnuť pred stanoveným termínom ústneho jednania na MsÚ v Prešove, Stavebnom úrade, Jarkovej 26, Prešov, 2. poschodie, kancelária č. 306, na základe vopred dohodnutého termínu.**

**Ak účastník konania chce nahliadnuť do projektovej dokumentácie navrhovanej stavby je potrebné sa vopred telefonicky objednať na tel. číslo 051/3100 533.**

Tým bude umožnené v súlade § 33 ods. 2) zákona č. 71/1967 Zb. o správnom konaní (správny poriadok) v platnom znení účastníkom konania, aby sa pred vydaním rozhodnutia mohli vyjadriť k jeho podkladu i k spôsobu jeho zistenia, prípadne navrhnúť jeho doplnenie a uplatniť námietky.

Účastníci územného konania môžu svoje námietky a pripomienky k návrhu uplatniť

najneskoršie do termínu ústneho pojednávania, ináč sa k nim neprihliadne.

Účastníci konania, resp. ich zákonní zástupcovia a opatrovníci sa môžu dať zastupovať advokátom alebo iným zástupcom, ktorého si zvolia. Splnomocnenie na zastupovanie je potrebné stavebnému úradu preukázať písomným plnomocenstvom, alebo plnomocenstvom vyhláseným do zápisnice.

Stavebný úrad zároveň upozorňuje že v súlade s § 42 stavebného zákona v odvolacom konaní sa neprihliada na námietky a pripomienky, ktoré neboli uplatnené v prvostupňovom konaní v určenej lehote, hoci uplatnené mohli byť. Na námietky uplatnené po konaní stavebný úrad neprihliadne.


**Táto vyhláška, ktorou sa oznamuje začatie územného konania o umiestnení líniovej inžinierskej stavby, musí byť vyvesená v súlade s ustanovením § 26 odst. 2) zák. č. 71/1967 Zb. o správnom konaní a podľa § 36 odst. 4) stavebného zákona po dobu 15 dní na úradnej tabuli mesta Prešov a zverejnená na internetovej stránke mesta Prešov (www.presov.sk).**

**Posledný deň tejto lehoty je dňom doručenia oznámenia o začatí územného konania.**

**Do lehoty sa nezapočítava v súlade s § 27 odst. 2 zákona č. 71/1967 Zb. o správnom konaní v znení jeho noviel deň, keď došlo ku skutočnosti určujúcej začiatok lehoty.**

**Ak koniec lehoty pripadne na deň pracovného pokoja, je posledným dňom lehoty najbližší budúci pracovný deň.**

MESTO PREŠOV  
STAVEBNÝ ÚRAD  
Hlavná 73, 080 01 Prešov  
-15-

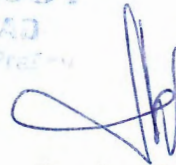

Ing. Jozef Tuka  
vedúci stavebného úradu

Úradný záznam

Verejná vyhláška bola vyvesená na úradnej tabuli mesta Prešov a zverejnená na elektronickej úradnej tabuli mesta Prešov.

- 6. 04. 2018  
Dňa.....

MESTO PREŠOV

Mestský úrad  
Pečiatka a podpis  
Hlavná č. 73  
080 01 PREŠOV

Úradný záznam Verejná vyhláška bola zvesená z úradnej tabule mesta Prešov a zvesená z elektronickej úradnej tabule mesta Prešov


Dňa.....

MESTO PREŠOV

Mestský úrad  
Pečiatka a podpis  
Hlavná č. 73  
080 01 PREŠOV  
- 1 -



Umiestnenie stavby  
1 : 50 000

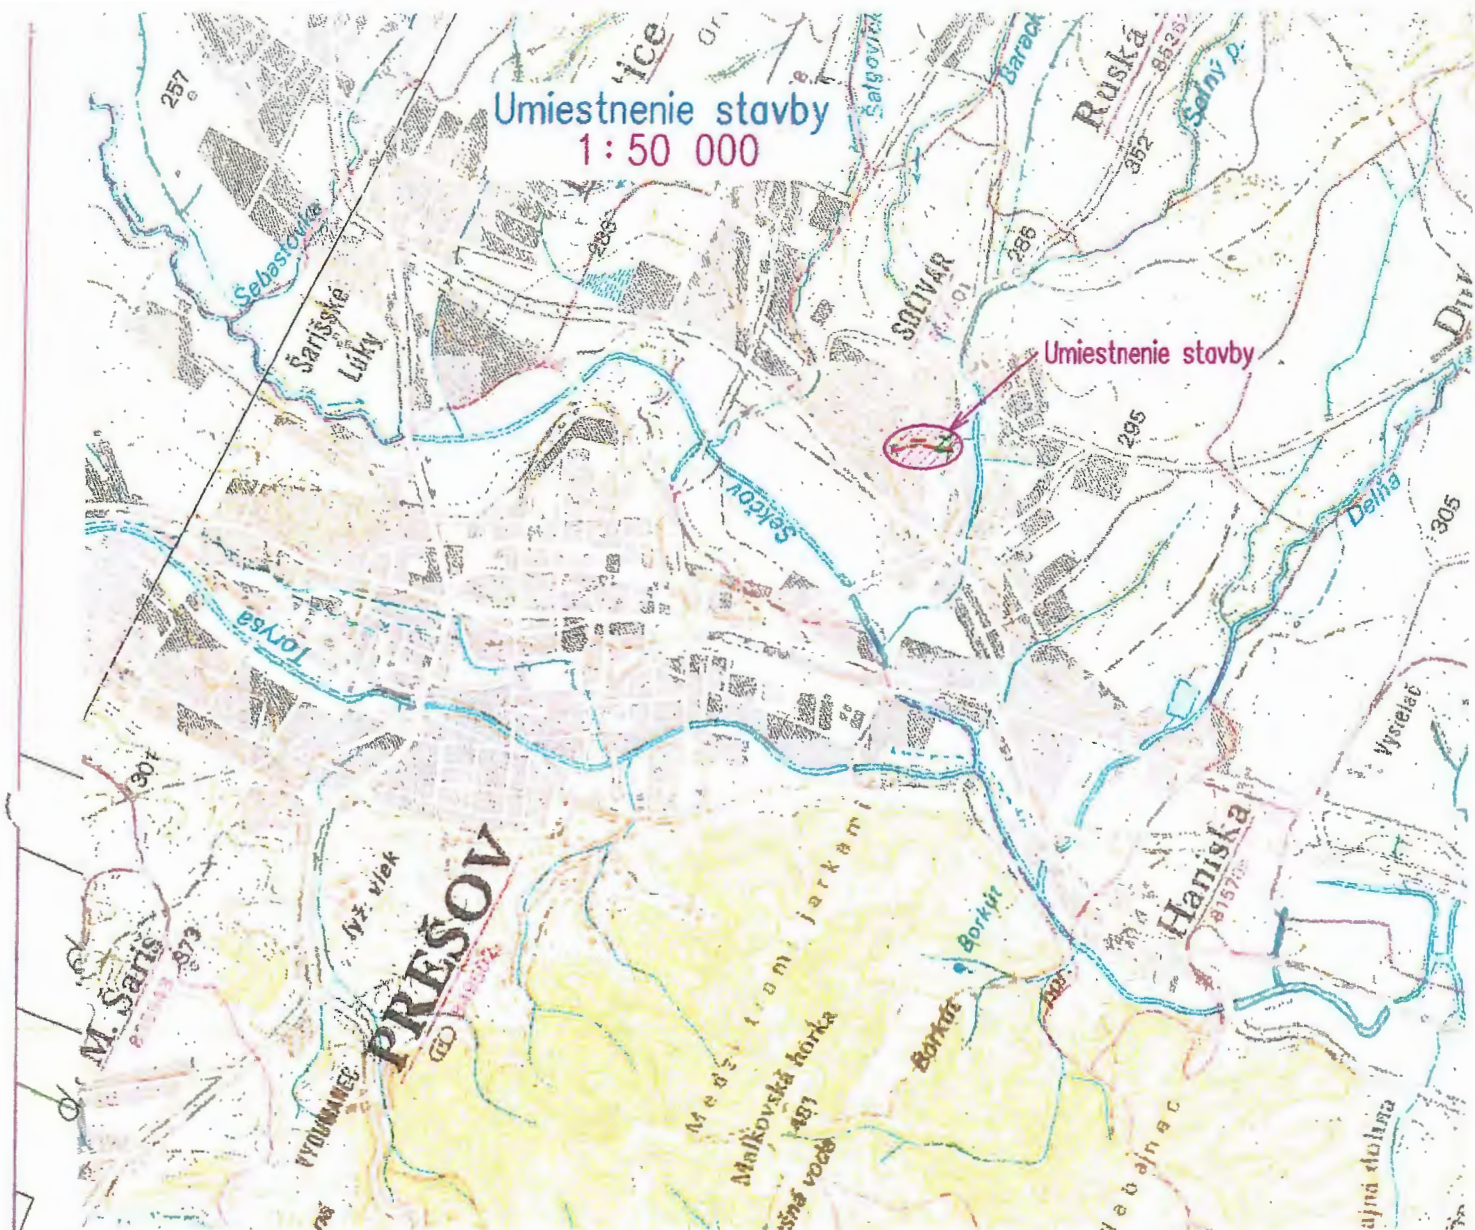

NÁMRAZOVÁ OBLASŤ : I-1 (VN), LAHKÁ (NN)

ZNEČISTENIE OBLASTI: SILNÉ - Z III.

VN: 3 ~ 22 kV 50 Hz

NN: 3/PEN ~ 400/230 V 50 Hz TN-C

**OCHRANA PRED ÚRAZOM ELEKTRICKÝM PRÚDOM:**

**BEZPEČNOSTNÉ OPATRENIA VN (STN EN 50522, STN EN 61936-1):**

- ochrana pred priamym dotykom - umiestnením mimo dosahu
- ochrana pred nepriamym dotykom - uzemnením

**OCHRANNÉ OPATRENIA NN (STN 33 2000-4-41):**

- samočinné odpojenie napájania
- dvojité alebo zosilnená izolácia

Mapové podklady : Informačný systém katastra nehnuteľností


© Úrad geodézie, kartografie a katastra Slovenskej republiky



Východoslovenská distribučná, a.s.

Košice

43

ZODPOVEDNÝ PROJEKTANT	Ing. Peter Zlaczki	SADA	 <b>Člen innogy</b>	
VEDÚCI PROJEKTU	Ing. Peter Zlaczki			
PROJEKTANT	Ing. Peter Zlaczki			
VEDÚCI ÚTVARU	Ing. Peter Frák			
STAVEBNÍK	Východoslovenská distribučná a.s.			
MIESTO STAVBY	Prešov, k.ú Solivar	STUPEŇ	PROJEKT pre SK	
NÁZOV STAVBY	Prešov - Solivar - prekládka TS Šport, úprava VN a NN	ČÍSLO ZÁKAZKY	IP-9979	ČÍSLO VÝKRESU <b>1</b>
		DÁTUM	10/2017	
		FÓRMÁT	5xA4	
NÁZOV VÝKRESU	Celková situácia	MIERKA	1 : 50 000 1 : 500	



Umiestnenie stavby  
1: 50 000

Umiestnenie stavby

NÁMRAZOVÁ OBLASŤ : I-1 (VN), LAHKÁ (NN)

ZNEČISTENIE OBLASTI: SILNÉ - Z III.

VN: 3 ~ 22 kV 50 Hz

NN: 3/PEN ~ 400/230 V 50 Hz TN-C

OCHRANA PRED ÚRAZOM ELEKTRICKÝM PRÚDOM:

**BEZPEČNOSTNÉ OPATRENIA VN (STN EN 50522, STN EN 61936-1):**

- ochrana pred priamym dotykom - umiestnením mimo dosahu
- ochrana pred nepriamym dotykom - uzemnením

**OCHRANNÉ OPATRENIA NN (STN 33 2000-4-41):**

- samočinné odpojenie napájania
- dvojitá alebo zosilnená izolácia

Mapové podklady : Informačný systém katastra nehnuteľností


© Úrad geodézie, kartografie a katastra Slovenskej republiky



Východoslovenská distribučná, a.s.

Košice

43

ZODPOVEDNÝ PROJEKTANT	Ing. Peter Zlaczki	SADA	 <b>Člen innogy</b>	
VEDÚCI PROJEKTU	Ing. Peter Zlaczki			
PROJEKTANT	Ing. Peter Zlaczki			
VEDÚCI ÚTVARU	Ing. Peter Frák			
STAVEBNÍK	Východoslovenská distribučná a.s.			
MIESTO STAVBY	Prešov, k.ú Solivar	STUPEŇ	PROJEKT pre SK	
NÁZOV STAVBY	Prešov - Solivar - prekládka TS Šport, úprava VN a NN	ČÍSLO ZÁKAZKY	IP-9979	ČÍSLO VÝKRESU <b>1</b>
		DÁTUM	10/2017	
		FORMÁT	5xA4	
NÁZOV VÝKRESU	Celková situácia	MIERKA	1: 50 000	
			1: 500	