

Mesto Prešov

Stavebný úrad

Hlavná 73, Prešov

080 01 Prešov

Prot. č.: SU/1332/2018 - Su

V Prešove dňa: 01.02.2018

Vybavuje: Mgr. Egon Suchár, č. tel. 051/3100 533

e - mail: egon.suchar@presov.sk

Verejná vyhláška, ktorou sa oznamuje začatie územného konania na inžinierskú líniovú stavbu:

„Ľubotice, cyklistický a peší chodník“

Dňa 18.01.2018 podala Obec Ľubotice, zo sídlom ul. Čsl. Letcov 2, 080 06 Ľubotice, na stavebnom úrade návrh na vydanie územného povolenia inžinierskej líniovej stavby : **„Ľubotice, cyklistický a peší chodník“**.

Členenie stavby:

SO 01 Cyklistický chodník, 1. časť

SO 02 Peší chodník, 1. časť

SO 03 Cyklistický chodník, 2. časť

SO 04 Peší chodník, 2. časť

Líniová inžinierska stavba **„Ľubotice, cyklistický a peší chodník“** bude umiestnená na pozemkoch parc. č. KN-C 3135, KN-C 3324, KN-C 3214, KN-C 3213/1, KN-C 3213/4, KN-C 3341, KN-E 909/2 k.ú. Ľubotice a pozemku KN-C 14302/57 k. ú. Prešov.

Krajský úrad v Prešove, odbor štátnej stavebnej správy dňa 26.11.2003 pod číslom 1/2003/13314-002/SP určil Mesto Prešov, ako príslušný stavebný úrad, ktorý vykoná konanie a vydá rozhodnutie pre stavby, v prípadoch ktorých je Obec Ľubotice stavebným úradom a zároveň stavebníkom.

Mesto Prešov, ako príslušný stavebný úrad v zmysle § 119 ods.3 zákona č. 50/1976 Zb. územnom plánovaní a stavebnom poriadku (ďalej v texte len „stavebný zákon“) v znení jeho zmien a doplnkov oznamuje podľa § 36 odst. 4) stavebného zákona, v znení jeho noviel oznamuje začatie územného konania všetkým účastníkom konania o umiestnení stavby: **„Ľubotice, cyklistický a peší chodník“** verejnou vyhláškou.

Zároveň mesto Prešov, ako príslušný stavebný úrad nariaďuje v súlade s § 36 odst.4 stavebného zákona ústne konanie spojené s miestnym zisťovaním, ktoré sa bude konať

Dňa 6.3.2018 o 9,00 hod

so stretnutím na:

Mestskom úrade v Prešove , ul. Jarkova č. 26, v zasadacej miestnosti na 1.poschodí, miestnosť č. 217.

Do podkladov na vydanie rozhodnutia o umiestnení líniovej inžinierskej stavby je možné nahliadnuť pred stanoveným termínom ústneho jednanía na MsÚ v Prešove, Stavebnom úrade, Jarkovej 26, Prešov, 2. poschodie, kancelária č. 306, na základe vopred dohodnutého termínu.

Ak účastník konania chce nahliadnuť do projektovej dokumentácie navrhovanej stavby je potrebné sa vopred telefonicky objednať na tel. číslo 051/3100 533.

Tým bude umožnené v súlade § 33 ods. 2) zákona č. 71/1967 Zb. o správnom konaní (správny poriadok) v platnom znení účastníkom konania, aby sa pred vydaním rozhodnutia mohli vyjadriť k jeho podkladu i k spôsobu jeho zistenia, prípadne navrhnúť jeho doplnenie a uplatniť námietky.

Účastníci územného konania môžu svoje námietky a pripomienky k návrhu uplatniť najneskoršie do termínu ústneho pojednávania, ináč sa k nim neprihliadne.

Účastníci konania, resp. ich zákonní zástupcovia a opatrovníci sa môžu dať zastupovať advokátom alebo iným zástupcom, ktorého si zvolia. Splnomocnenie na zastupovanie je potrebné stavebnému úradu preukázať písomným plnomocenstvom, alebo plnomocenstvom vyhláseným do zápisnice.

Stavebný úrad zároveň upozorňuje že v súlade s § 42 stavebného zákona v odvolacom konaní sa neprihliada na námietky a pripomienky, ktoré neboli uplatnené v prvostupňovom konaní v určenej lehote, hoci uplatnené mohli byť. Na námietky uplatnené po konaní stavebný úrad neprihliadne.


Táto vyhláška, ktorou sa oznamuje začatie územného konania o umiestnení líniovej inžinierskej stavby, musí byť vyvesená v súlade s ustanovením § 26 odst. 2) zák. č. 71/1967 Zb. o správnom konaní a podľa § 36 odst. 4) stavebného zákona po dobu 15 dní na úradnej tabuli mesta Prešov a zverejnená na internetovej stránke mesta Prešov (www.presov.sk).

Posledný deň tejto lehoty je dňom doručenia oznámenia o začatí územného konania.

Do lehoty sa nezapočítava v súlade s § 27 odst. 2 zákona č. 71/1967 Zb. o správnom konaní v znení jeho noviel deň, keď došlo ku skutočnosti určujúcej začiatok lehoty.

Ak koniec lehoty prípadne na deň pracovného pokoja, je posledným dňom lehoty najbližší budúci pracovný deň.

KEDESIAD: PREŠOV
STAVEBNÝ ÚRAD
Hlavná 75, 080 01 Prešov
35


Ing. Jozef Tuka
vedúci stavebného úradu

Úradný záznam

Verejná vyhláška bola vyvesená na úradnej tabuli obce Ľubotice a zverejnená na elektronickej úradnej tabuli obce Ľubotice.

Dňa.....

.....

Pečiatka a podpis

Úradný záznam Verejná vyhláška bola zvesená z úradnej tabule obce Ľubotice a zvesená z elektronickej úradnej tabule obce Ľubotice.

Dňa.....

.....

Pečiatka a podpis

Úradný záznam

Verejná vyhláška bola vyvesená na úradnej tabuli mesta Prešov a zverejnená na elektronickej úradnej tabuli mesta Prešov.

Dňa.....

MESTO PREŠOV

Mestský úrad

Pečiatka a podpis

080 01 PREŠOV

Úradný záznam Verejná vyhláška bola zvesená z úradnej tabule mesta Prešov a zvesená z elektronickej úradnej tabule mesta Prešov


Dňa.....


MESTO PREŠOV

Mestský úrad

Pečiatka a podpis

080 01 PREŠOV

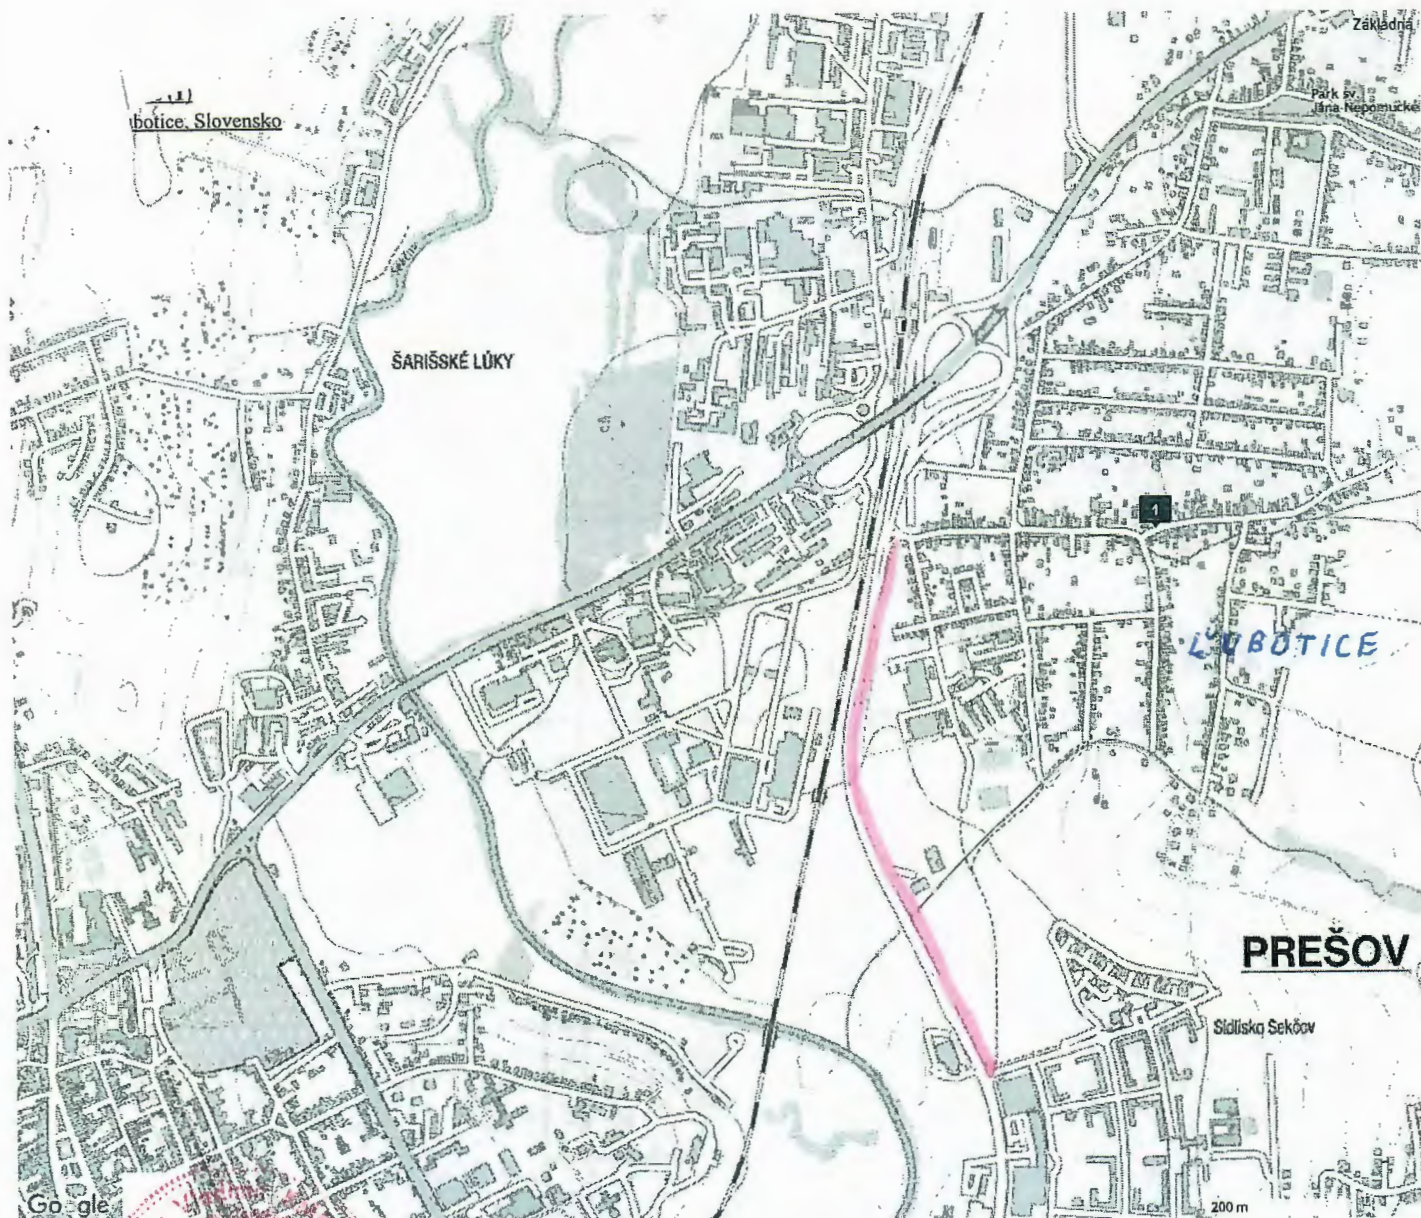

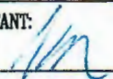VYPRACOVAL: ING. KMEC	STAVBA: L'UBOTICE-CYKLISTICKÝ A PEŠÍ CHODNÍK	STAVOPROJEKT S.R.O. Jarková 31 080 01 PREŠOV	
PROJEKTANT: ING. KMEC	OBJEKT: SO 01-CYKLISTICKÝ CHODNÍK-1. ČASŤ SO 03-CYKLISTICKÝ CHODNÍK-2. ČASŤ		
ZODPOVEDNÝ PROJEKTANT: ING. KMEC 	ČASŤ: E-DOK. STAV. VÝKRESOV	DÁTUM: 07. 2017	FORMÁT: 1x44
VEDÚCI PROJEKTANT: ING. KMEC	DIEL: DOP-DOPRAVA	STUPEŇ: DSP+RS	ZAK.Č.: 17083
	OBSAH: ŠIRŠIE VZŤAHY	KÓTY V: MIERKA: 1:10 000	PRÍL.Č.: 2