

Mesto Prešov
Stavebný úrad

Hlavná 73, Prešov

080 01 Prešov

Prot. č.: SÚ/9290/2020 - Su
Vybavuje: Mgr. Egon Suchár, č. tel. 051/3100 533
e - mail: egon.suchar@presov.sk

V Prešove dňa: 20.07.2020

Verejná vyhláška, ktorou sa oznamuje začatie územného konania na inžinierskú líniovú stavbu:

„INS_B2B_FTTx_PO_Budovateľská“

Navrhovateľ – spoločnosť **Slovak telekom, a.s. bajkalská 28, 817 62 Bratislava** v zastúpení **Spojstav spol, s r.o., Sadová 9, 052 01 Košice**, podal dňa **11.07.2019** návrh na vydanie územného rozhodnutia o umiestnení inžinierskej líniovej stavby: „INS_B2B_FTTx_PO_Budovateľská“, na pozemkoch parc. č. KN-C 9842/3, KN-C 9839/178, KN-C 9839/2, KN-C 9839/58, KN-C 9839/59, KN-C 5236/10, KN-C 5236/1, KN-C 5208/20, KN-C 6161, KN-E 3611/2, KN-C 5209, KN-C 5210, KN-C 5208/80, KN-C 5208/81, KN-C 6179/1, KN-C 514, KN-C 5191/1, KN-C 5189/4, KN-C 5194/18, KN-C 5189/1, KN-C 6189/1, KN-C 6189/5, KN-C 6189/98, KN-C 6189/7, KN-C 5176/39, KN-C 5176/21, KN-C 6209/2, KN-C 6214/10, KN-C 5174/1, KN-C 3251/4, KN-C 3251/5, KN-C 6213/1, KN-C 6214/55, KN-E 3280/101, KN-C 6201/28, KN-C 9505/11, KN-C 9505/4, KN-C 3255/4, KN-C 6208/10, KN-C 6209/53, KN-C 6209/1, KN-C 6209/61, KN-C 6209/30, KN-E 3262/1, KN-C 6216/14, KN-C 6209/20, KN-C 6210/1, KN-C 6209/45, KN-C 6209/46, KN-C 6209/18, KN-C 6209/59, KN-C 6217/29, v katastrálnom území Prešov.

Uvedeným dňom sa začalo územné konanie.

Mesto Prešov, ako vecne príslušný stavebný úrad podľa § 119 odst. 1 zák. č. 50/1976 Zb. o územnom plánovaní a stavebnom poriadku, v znení jeho noviel (ďalej v texte stavebný zákon) v súlade s ustanovením § 36 stavebného zákona oznamuje začatie územného konania dotknutým orgánom štátnej správy a súčasne nariaďuje na prerokovanie návrhu ústne konanie a miestne zisťovanie

na deň 19.08.2019 o 10.00 hod

so stretnutím na:

Mestskom úrade v Prešove, ul. Jarkova č. 26, v zasadacej miestnosti na 2. poschodíe, miestnosť č. 317

Do podkladov na vydanie rozhodnutia o umiestnení stavby je možné nahliadnuť pred stanoveným termínom ústneho pojednania na MsÚ v Prešove, na **Jarkovej ulici 26, 2. poschodíe, kancelária č. 306, na základe vopred dohodnutého termínu.**

Ak účastník konania chce nahliadnuť do projektovej dokumentácie navrhovanej stavby je potrebné sa vopred telefonicky objednať na tel. číslo 051/3100 533.

Tým bude umožnené v súlade § 33 ods. 2) zákona č. 71/1967 Zb. o správnom konaní (správny poriadok) v platnom znení účastníkom konania, aby sa pred vydaním

rozhodnutia mohli vyjadriť k jeho podkladu i k spôsobu jeho zistenia, prípadne navrhnúť jeho doplnenie a uplatniť námietky.

Účastníci územného konania môžu svoje námietky a pripomienky k návrhu uplatniť najneskoršie do termínu ústneho pojednávania, ináč sa k nim neprihliadne.

Účastníci konania, resp. ich zákonní zástupcovia a opatrovníci sa môžu dať zastupovať advokátom alebo iným zástupcom, ktorého si zvolia. Splnomocnenie na zastupovanie je potrebné stavebnému úradu preukázať písomným plnomocenstvom, alebo plnomocenstvom vyhláseným do zápisnice.

Stavebný úrad zároveň upozorňuje že v súlade s § 42 stavebného zákona v odvolacom konaní sa neprihliada na námietky a pripomienky, ktoré neboli uplatnené v prvostupňovom konaní v určenej lehote, hoci uplatnené mohli byť. Na námietky uplatnené po konaní stavebný úrad neprihliadne.


Táto vyhláška, ktorou sa oznamuje začatie územného konania o umiestnení líniovej inžinierskej stavby, musí byť vyvesená v súlade s ustanovením § 26 odst. 2) zák. č. 71/1967 Zb. o správnom konaní a podľa § 36 odst. 4) stavebného zákona po dobu 15 dní na úradnej tabuli mesta Prešov a zverejnená na internetovej stránke mesta Prešov (www.presov.sk).

Posledný deň tejto lehoty je dňom doručenia oznámenia o začatí územného konania.

Do lehoty sa nezapočítava v súlade s § 27 odst. 2 zákona č. 71/1967 Zb. o správnom konaní v znení jeho noviel deň, keď došlo ku skutočnosti určujúcej začiatok lehoty.

Ak koniec lehoty prípadne na deň pracovného pokoja, je posledným dňom lehoty najbližší budúci pracovný deň.


MESTO PREŠOV
STAVEBNÝ ÚRAD
 Hlavná 73, 080 01 Prešov
 -15-

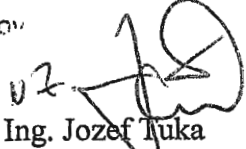02 
 Ing. Jozef Tuka
 vedúci stavebného úradu

Úradný záznam

Verejná vyhláška bola vyvesená na úradnej tabuli mesta Prešov a zverejnená na elektronickej úradnej tabuli mesta Prešov.


Dňa..... 22 -07- 2020

.....
 Pečiatka a podpis 

Úradný záznam

Verejná vyhláška bola zvesená z úradnej tabule mesta Prešov a zvesená z elektronickej úradnej tabule mesta Prešov

Mapa širších vzťahov

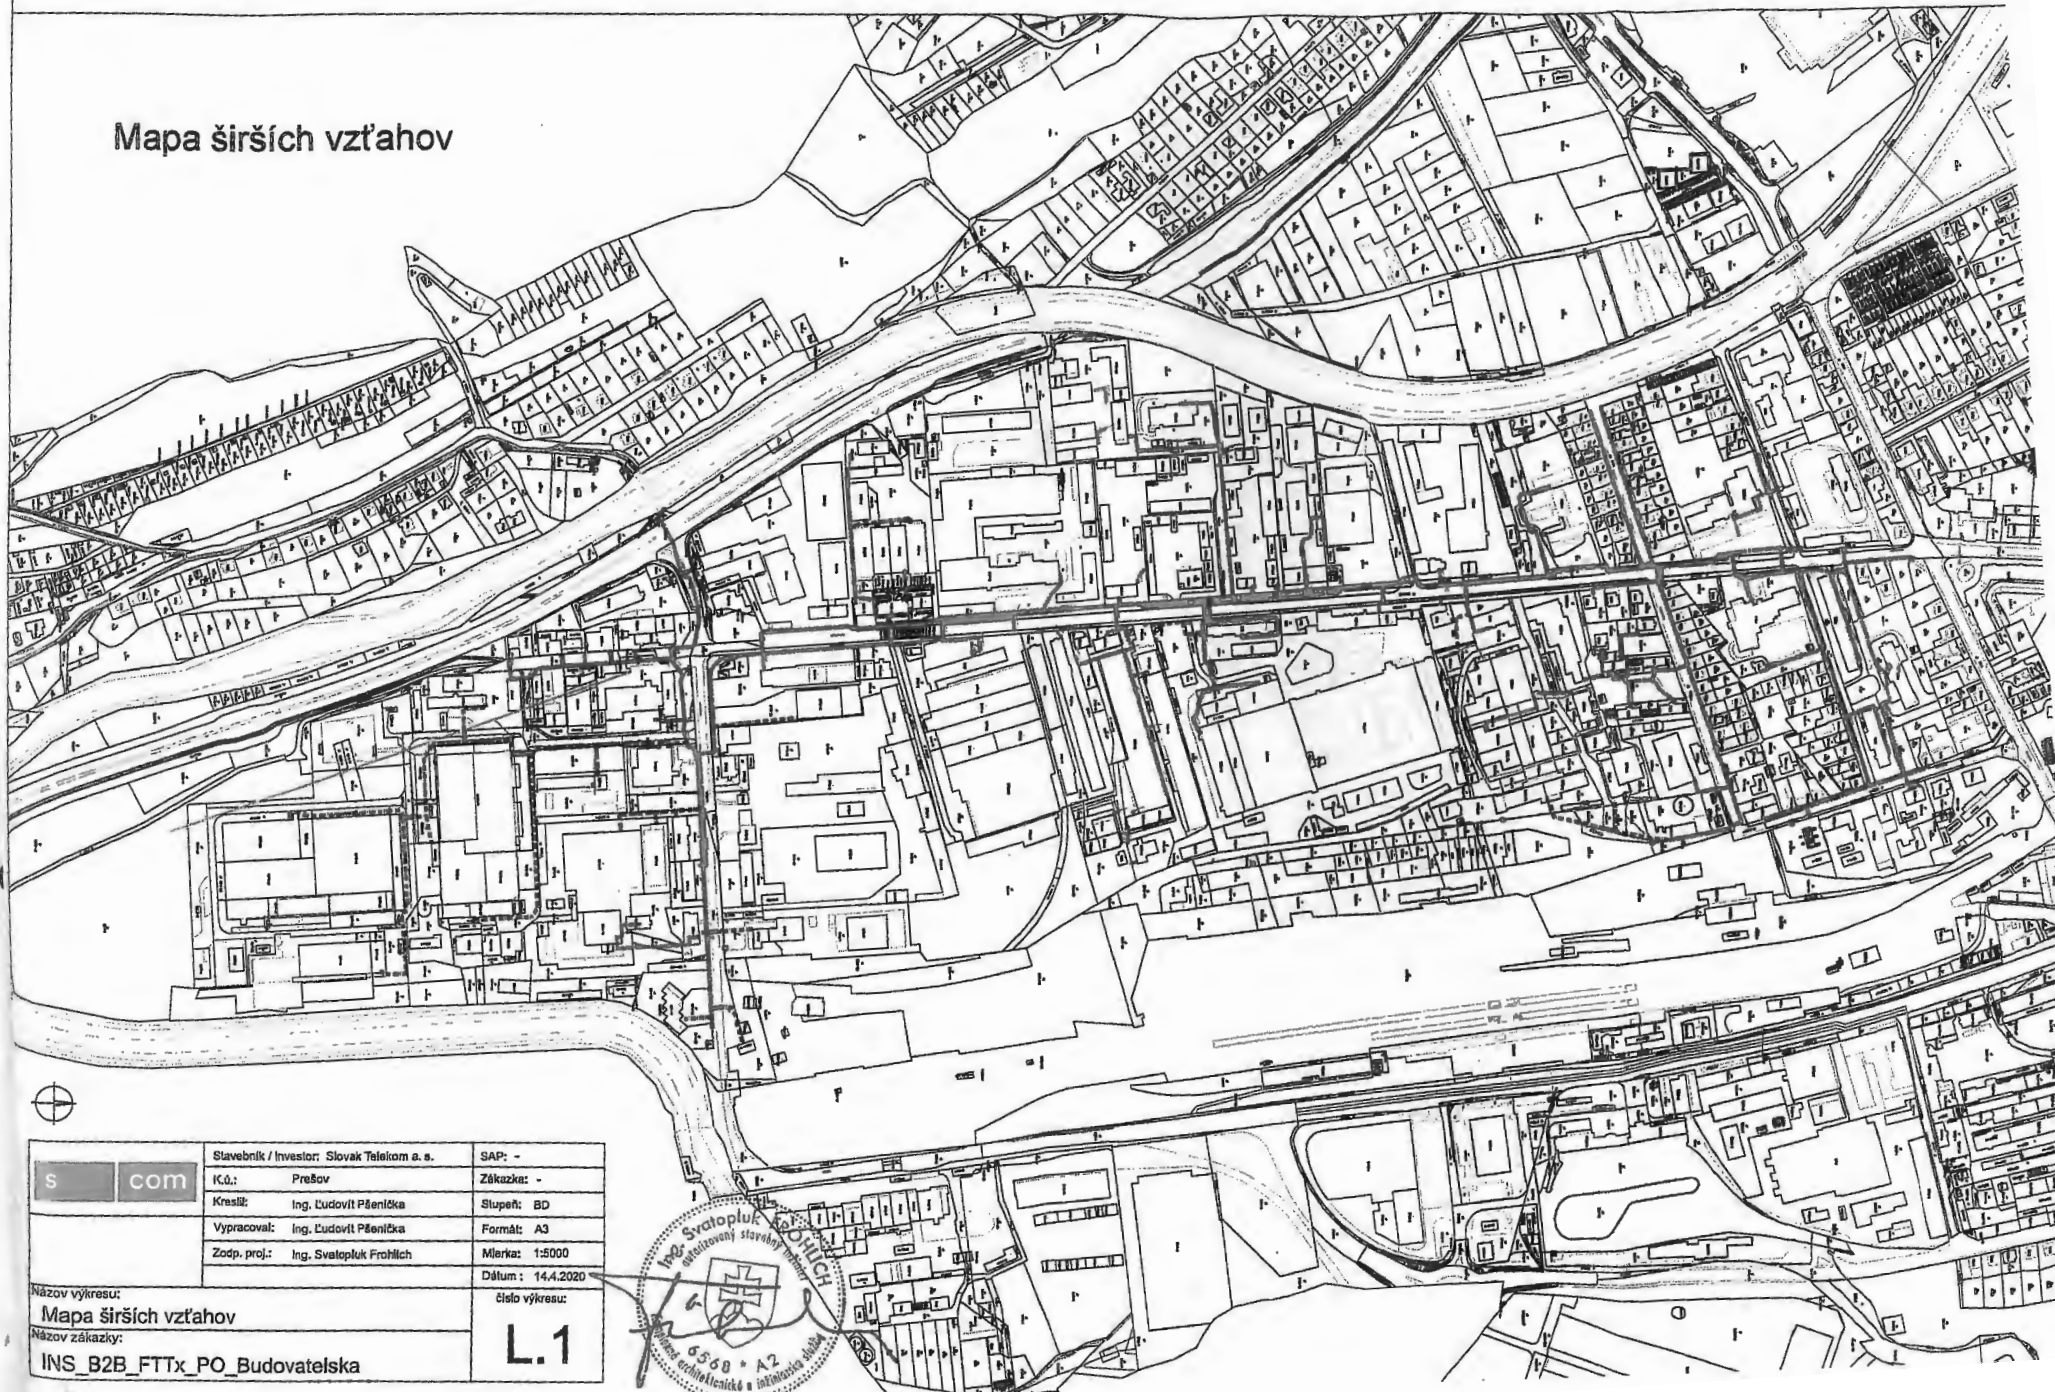

s	com	Stavebník / Investor: Slovak Telekom a. s.	SAP: -
		ICÓ.: Prešov	Základka: -
		Kreslí: Ing. Ľudovít Pšenička	Stupeň: BD
		Vypracoval: Ing. Ľudovít Pšenička	Formát: A3
		Zodp. proj.: Ing. Svatopluk Frohlich	Mierka: 1:5000
			Dátum: 14.4.2020
			Číslo výkresu:
Názov výkresu:		L.1	
Názov zákazky:		INS_B2B_FTTx_PO_Budovatelska	

