

OZNÁMENIE o vstupe na pozemok Verejná vyhláška

Spoločnosť SPP - distribúcia, a.s. IČO: 35 910 739, sídlo: Mlynské nivy 44/b, Bratislava 825 11 ako držiteľ povolenia a prevádzkovateľ distribučnej siete plynu, v súlade s § 11 ods. 3 Zák.č. 251/2012 Z.z. o energetike, týmto oznamuje vlastníkom nehnuteľností v katastrálnom území **Prešov p. č. 1643/4, 9652/6, 1643/27, 1643/28, 14117/49, 14117/71, 14117/22, 14118/590, 14118/593, 14 117/12, 14117/2, 14117/26, 1642/2, 1642/3,1641, 1639/2, 1638, 1637/2, 1637/1, 1637/3, 1636/1, 1636/2, 1635/3, 1635/2, 1635/5, 1635/4, 1634/1, 1634/2, 1643/1, 1643/2, 1629/2, 1630/2, 1629/3, 1629/7, 9744/1, 1849/1, 1849/13, 1849/8,1850/1, 1851/2, 1851/3, 1851/1, 1852/2, 1852/1, 1854, 1855, 1857/1, 1858, 1865, 1861,1863, 1866, 1867/1, 1870,1871, 1873/1, 1875, 1876, 1880, 1879/2, 1881/2, 1881/1, 1882, 1885, 1886, 1889, 1891, 1890, 1895, 1896, 1899/1, 1899/2, 1900, 1905, 1906/2, 1909/1, 1910, 1915/1, 1917/2, 1920, 1919/1, 1921/1, 1923/1, 1925, 1924, 1926/1, 1927/1, 1929/1, 1930/1, 1931/1, 1934, 1551, 1552, 1553/1, 1554, 1556, 1557, 1558, 1559, 1561, 1560, 1563, 1562, 1565, 1564, 1567, 1566, 1568, 1596/30, 1596/44, 1596/5, 9744/39, 9744/41, 9744/40, 1596/50, 1601/1, 1602, 1603, 1606/1, 1607/1, 1609/2, 1611/2, 1611/1, 1614, 1615/2, 1615/1, 1618/2, 1619, 9669, 1622/4, 1622/5, 1622/1, 1621/3, 1621/2, 1620, 1621/1, 1624, 1623/2, 1626, 1627/1, 1625/2, 1625/1, 1631/3, 1631/1, 1632/1, 1632/2, 1849/12, 9643/5, 9643/6** že za účelom vykonania rekonštrukcie plynárenského zariadenia, vstúpi vo verejnom záujme na cudzie pozemky a do cudzích objektov v rozsahu a spôsobom nevyhnutým na výkon činnosti prevádzkovateľa distribučnej siete. Vstup na pozemky sa bude uskutočňovať v priebehu obdobia: **03 – 10/2020.**


Toto oznámenie sa vyhlási ako verejná vyhláška v mieste obvyklým spôsobom a vyvesí sa na úradnú tabuľu v Obci Košice ., na dobu 30 dní. Posledný deň vyvesenia je dňom doručenia všetkým vlastníkom nehnuteľností.

V Prešove. dňa 10.03.2020


SPP - distribúcia, a.s.

Vyvesené dňa

Zvesené dňa.....

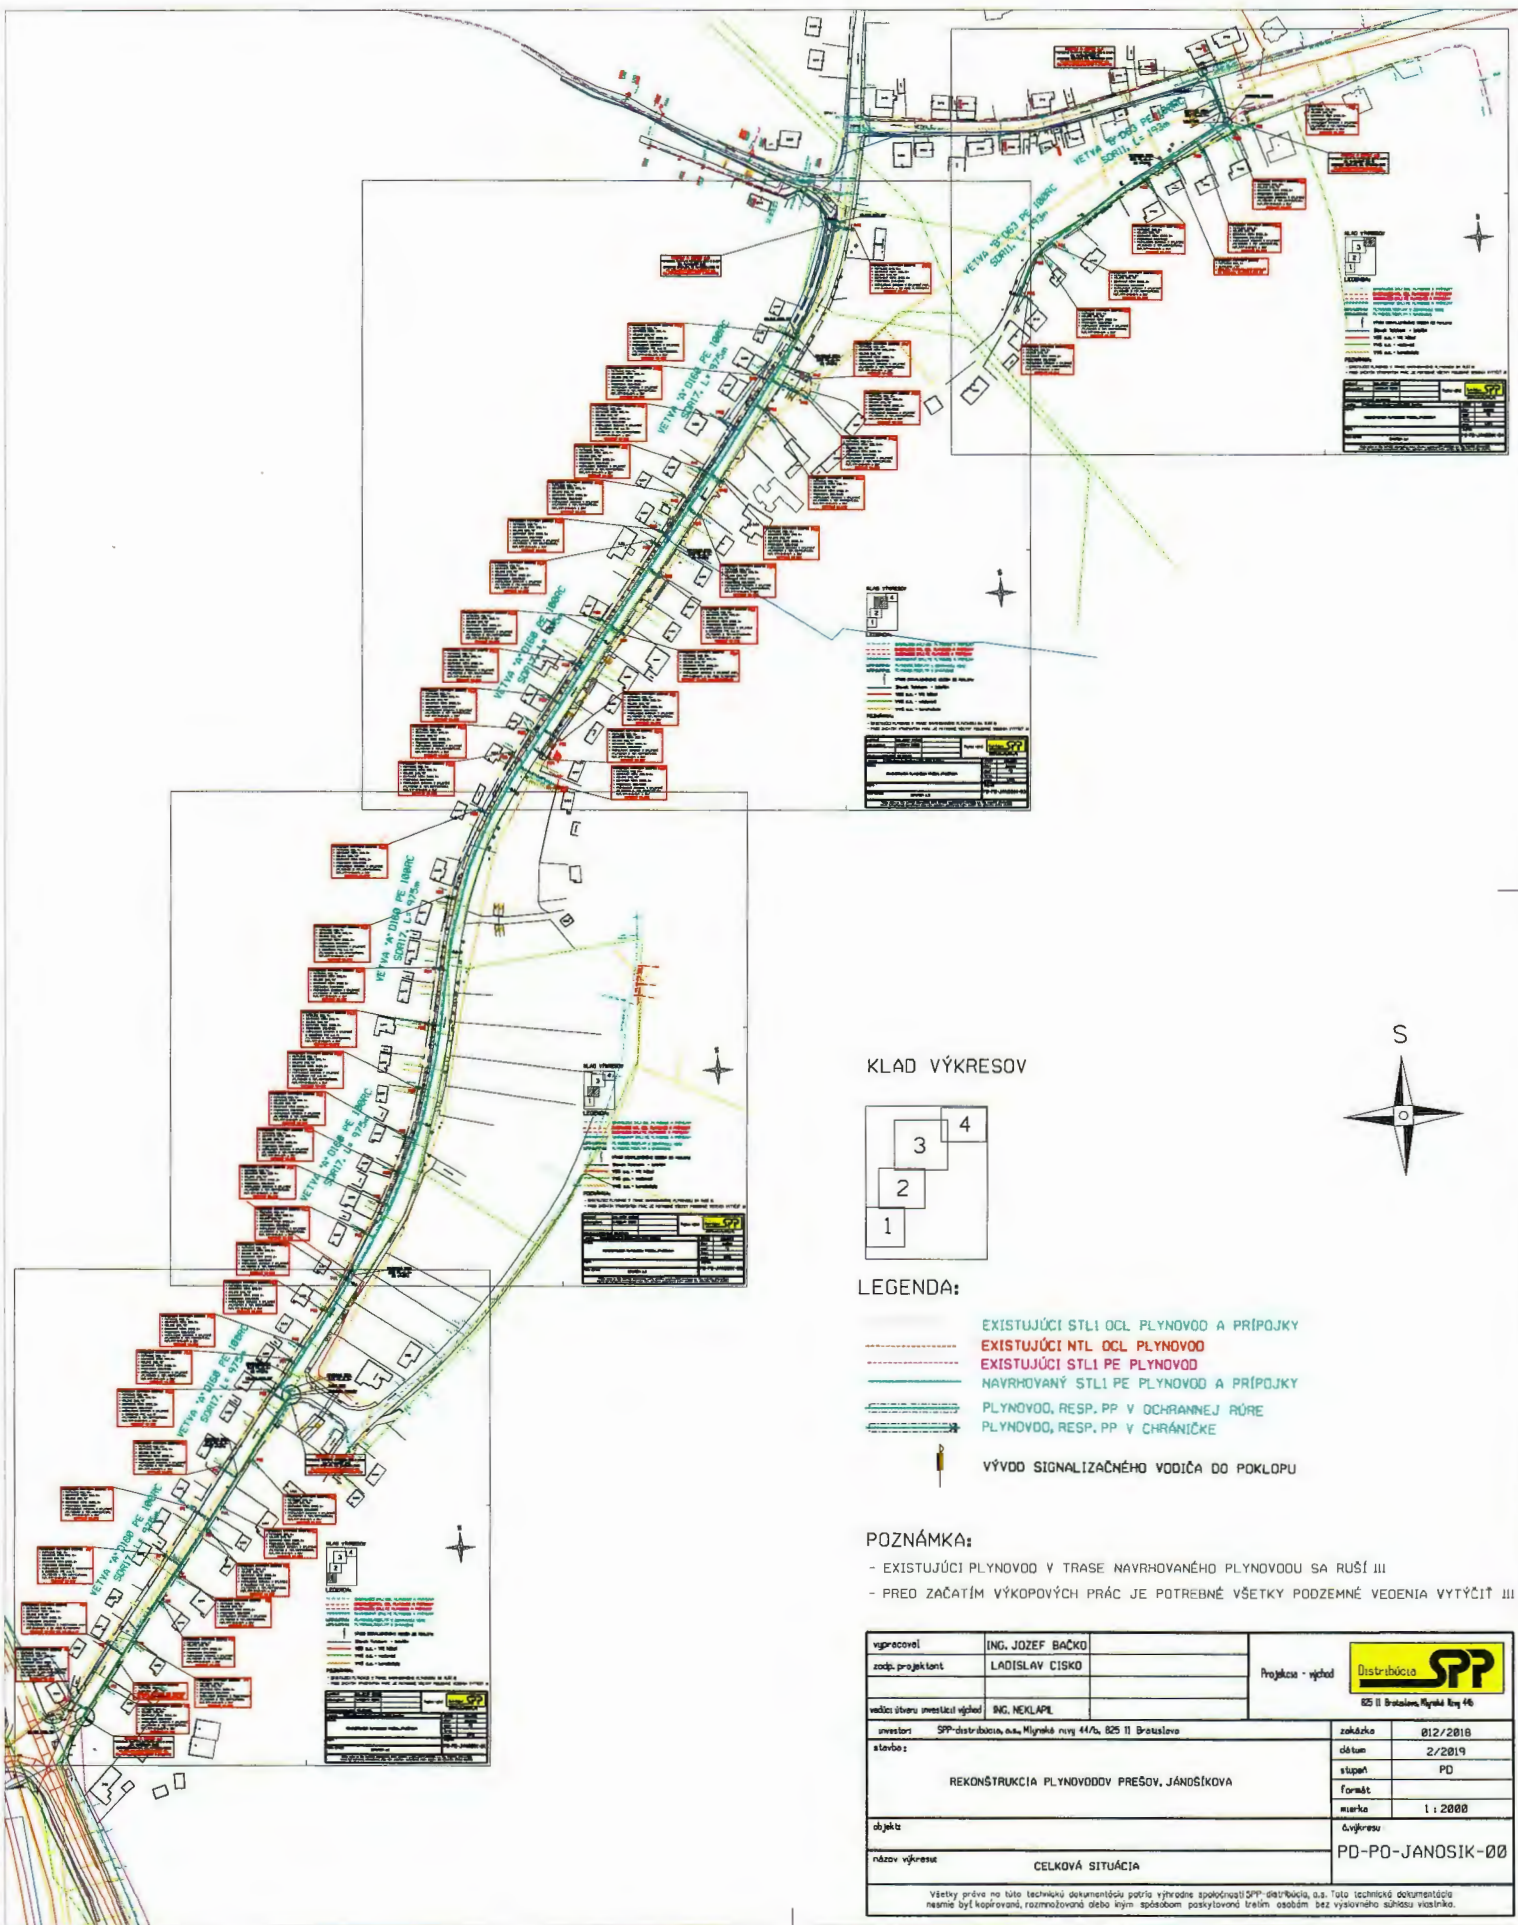

KLAD VÝKRESOV

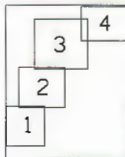

LEGENDA:

- EXISTUJÚCI STLI OCL PLYNOVOD A PRÍPOJKY
- EXISTUJÚCI NTL OCL PLYNOVOD
- EXISTUJÚCI STLI PE PLYNOVOD
- NAVRHOVANÝ STLI PE PLYNOVOD A PRÍPOJKY
- PLYNOVOD, RESP. PP V OCHRANNEJ RÚRE
- PLYNOVOD, RESP. PP V CHRÁNIČKE
- VÝVOD SIGNALIZAČNÉHO VODIČA DO POKLOPU

POZNÁMKA:

- EXISTUJÚCI PLYNOVOD V TRASE NAVRHOVANÉHO PLYNOVODOU SA RUŠÍ III
- PRED ZAČATÍM VÝKOPOVÝCH PRÁČ JE POTREBNÉ VŠETKY PODZEMNÉ VEDENIA VYTÝČIŤ III

vyprecoval	ING. JOZEF BAČKO	Projektov - výťah	
zodp. projektant	LADISLAV ČISKO		
vedúci útvaru investičný výťah	ING. NEKLAPIL	825 II Bratislava, Mlynské nivy 46	
investor	SPP-distribúcia, a.s., Mlynské nivy 44/a, 825 II Bratislava	zakázka	812/2018
stavba:	REKONŠTRUKCIA PLYNOVODOV PREŠOV, JÁNOSIČKOVA	dátum	2/2019
		stupeň	PD
		formát	
		merka	1 : 2000
objekt		číslo výkresu	PD-PO-JANOSIK-00
názov výkresu	CELKOVÁ SITUÁCIA		

Všetky práce na túto technickú dokumentáciu podľa výkresu spoločnosti SPP-distribúcia, a.s. túto technickú dokumentáciu nesmie byť kopírovaná, rozmnožovaná alebo iným spôsobom poskytovaná tretím osobám bez výslovného súhlasu vlastníka.