

Mesto Prešov
stavebný úrad

Hlavná ul. č. 73, Prešov

PSČ 080 01

Číslo: SÚ/12224/142773/2019-Mk

V Prešove dňa: 26.08.2019

VEREJNÁ VYHLÁŠKA,

**ktorou sa oznamuje začatie stavebného konania líniovej stavby:
 „Areál Bulgari Prešov - rekonštrukcia trafostanice a el. NN rozvody“,
 podľa § 61 ods. 4 zákona č. 50/1976 Zb. o územnom plánovaní a stavebnom
 poriadku a podľa § 26 zákona č. 71/1967 Zb. o správnom konaní**

Dňa 22.08.2019 požiadala spoločnosť **Bulgaria, s.r.o., IČO 51714671, Fintická 21, 080 06 Prešov** (ďalej v texte len „stavebník“) o vydanie stavebného povolenia pre stavbu: **„Areál Bulgari Prešov - rekonštrukcia trafostanice a el. NN rozvody-objekty: SO 04 Rekonštrukcia trafostanice; SO 04.1 Úprava NN siete; SO 04.2 Rozšírenie NN siete; SO 04.3 Odberné elektrické zariadenie“**. Pre danú stavbu na pozemkoch parc. č. **KN-C 6558/17, 6581/2, 6581/6, 6616/68, 6616/102, 9513/2, 9513/11, 9153/2, 6518/2**, katastrálne územie **Prešov**, bolo vydané územné rozhodnutie mestom Prešov pod č. **SÚ/17373/148543/2017-Mk** dňa 08.01.2018. Dňom podania žiadosti bolo začaté stavebné konanie

Mesto Prešov, ako vecne a miestne príslušný stavebný úrad podľa §117 ods. 1 zákona č. 50/1976 Zb. o územnom plánovaní a stavebnom poriadku (ďalej v texte len „stavebný zákon“) v znení jeho noviel, oznamuje v súlade s ustanovením § 61 ods. 4 stavebného zákona začatie stavebného konania verejnou vyhláškou účastníkom konania a dotknutým orgánom.

Súčasne stavebný úrad nariaďuje na základe ustanovenia § 61 stavebného zákona prerokovanie žiadosti stavebníka ústne pojednávanie spojené s miestnym zisťovaním na deň

19.09.2019 o 08:00 hod

so stretnutím pozvaných na Mestskom úrade v Prešove , ul. Jarkova č. 26, v zasadacej miestnosti na 1. poschodí, miestnosť č. 217.

Ak upovedomený účastník konania neoznámí v určenej lehote svoje stanovisko k navrhovanej stavbe, má sa za to, že z hľadiska ním sledovaných záujmov so stavbou súhlasí.

Zároveň stavebný úrad účastníkom konania týmto dáva na vedomie, že na námietky, ktoré v určenej lehote neuplatnia v prvostupňovom konaní sa neprihliadne ani v odvolacom konaní.

Dotknuté orgány oznámia svoje stanoviská v rovnakej lehote, v ktorej môžu uplatniť svoje pripomienky a námietky účastníci konania. Ak niektorý z dotknutých orgánov potrebuje na riadne posúdenie návrhu dlhší čas, predĺži stavebný úrad na jeho žiadosť lehotu pred jej uplynutím.

Ak dotknutý orgán v určenej alebo predĺženej lehote neoznámia svoje stanovisko k povoľovanej stavbe, má sa za to, že so stavbou z hľadiska ním sledovaných záujmov súhlasí podľa § 61 ods. 6 stavebného zákona.


Účastníci konania, dotknuté orgány a orgány spolupôsobiace v konaní môžu po predchádzajúcom telefonickom dohovore (so zodpovedným referentom SÚ) nahliadnuť do podkladov pre vydanie rozhodnutia na stavebnom úrade.

Na pripomienky a námietky, ktoré boli alebo mohli byť uplatnené v územnom konaní alebo pri prerokúvaní územného plánu obce alebo územného plánu zóny sa neprihliada.

Ak sa dá niektorý z účastníkov konania zastupovať, predloží jeho zástupca písomnú plnú moc v zmysle § 17 ods. 4 zákona č. 71/1967 Zb. o správnom konaní (ďalej v texte len „správny poriadok“).

Verejná vyhláška bude vyvesená v zmysle § 26 ods. 2 správneho poriadku po dobu 15 dní na úradnej tabuli mesta a zverejnená na elektronickej úradnej tabuli, ktorá sa nachádza na stránke www.presov.sk

MESTO PREŠOV
STAVEBNÝ ÚRAD
 Hlavná 73, 080 01 Prešov
 -11-

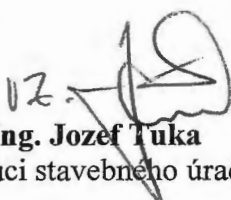12. 
Ing. Jozef Tuka
 vedúci stavebného úradu

Príloha

1. Prehľadná situácia stavby

Úradný záznam:

Verejná vyhláška, ktorou sa oznamuje začatie stavebného konania verejnou vyhláškou pre stavbu: „Areál Bulgari Prešov - rekonštrukcia trafostanice a el. NN rozvody-objekty: SO 04 Rekonštrukcia trafostanice; SO 04.1 Úprava NN siete; SO 04.2 Rozšírenie NN siete; SO 04.3 Odberné elektrické zariadenie“, bola vyvesená na úradnej tabuli mesta Prešov

27. 06. 2020

dňa.....

MESTO PREŠOV
 Mestský úrad
 Hlavná č. 73
 080 01 PREŠOV
 -1-

Pečiatka a podpis


Verejná vyhláška, ktorou sa oznamuje začatie stavebného konania verejnou vyhláškou pre stavbu: „Areál Bulgari Prešov - rekonštrukcia trafostanice a el. NN rozvody-objekty: SO 04 Rekonštrukcia trafostanice; SO 04.1 Úprava NN siete; SO 04.2 Rozšírenie NN siete; SO 04.3 Odberné elektrické zariadenie“, bola zvesená z úradnej tabule mesta Prešov

dňa.....

.....
 Pečiatka a podpis
 080 01 P R E Š O V

Na vedomie:

1. Bulgaria, s.r.o., IČO 51714671, Fintická 21, 080 06 Prešov
 2. Okresné riaditeľstvo Hasičského záchranného zboru, IČO 00151866, Požiarnická 1, 080 01 Prešov
 3. Krajský pamiatkový úrad Prešov, IČO 31755194, Hlavná 115, 080 01 Prešov
 4. Slovak Telekom, a.s., IČO 35763469, Karadžičova 10, 825 13 Bratislava-Ružinov
 5. MsÚ Prešov - OSMM, Jarková 24, 080 01 Prešov
 6. MsÚ Prešov - OHAM, Jarková 24, 080 01 Prešov
 7. O2 Slovakia, s.r.o., IČO 35848863, Einsteinova 24, 851 01 Bratislava-Petržalka
 8. CondorNet, s.r.o., IČO 36444413, Kováčska 1, 080 01 Prešov
 9. Východoslovenská distribučná, a. s., IČO 36599361, Mlynská 31, 042 91 Košice-Sever
 10. UPC BROADBAND SLOVAKIA, s.r.o., IČO 35971967, Ševčenkova 36, 851 01 Bratislava
 11. O.S.V.O. comp, a.s., IČO 36460141, Strojnícka 18, 080 06 Prešov
 12. Okresný úrad Prešov, odbor starostlivosti o ŽP, IČO 00151866, Námestie mieru 3, 080 01 Prešov
 13. Východoslovenská vodárenská spoločnosť, a.s., IČO 36570460, Komenského 50, 040 01 Košice
 14. Orange Slovensko, a.s., IČO 35697270, Metodova 8, 821 08 Bratislava-Ružinov
 15. SPP - distribúcia, a.s., IČO 35910739, Mlynské nivy 44/b, 825 11 Bratislava
 16. Ministerstvo obrany SR, Agentúra správy majetku, IČO 30845572, Za kasárňou 3, 832 47 Bratislava
 17. MJ projekt s.r.o., IČO 47535113, Štúrova 422/11, 082 22 Šarišské Michaľany
- CO/Mesto Prešov - stavebný úrad - pre spis

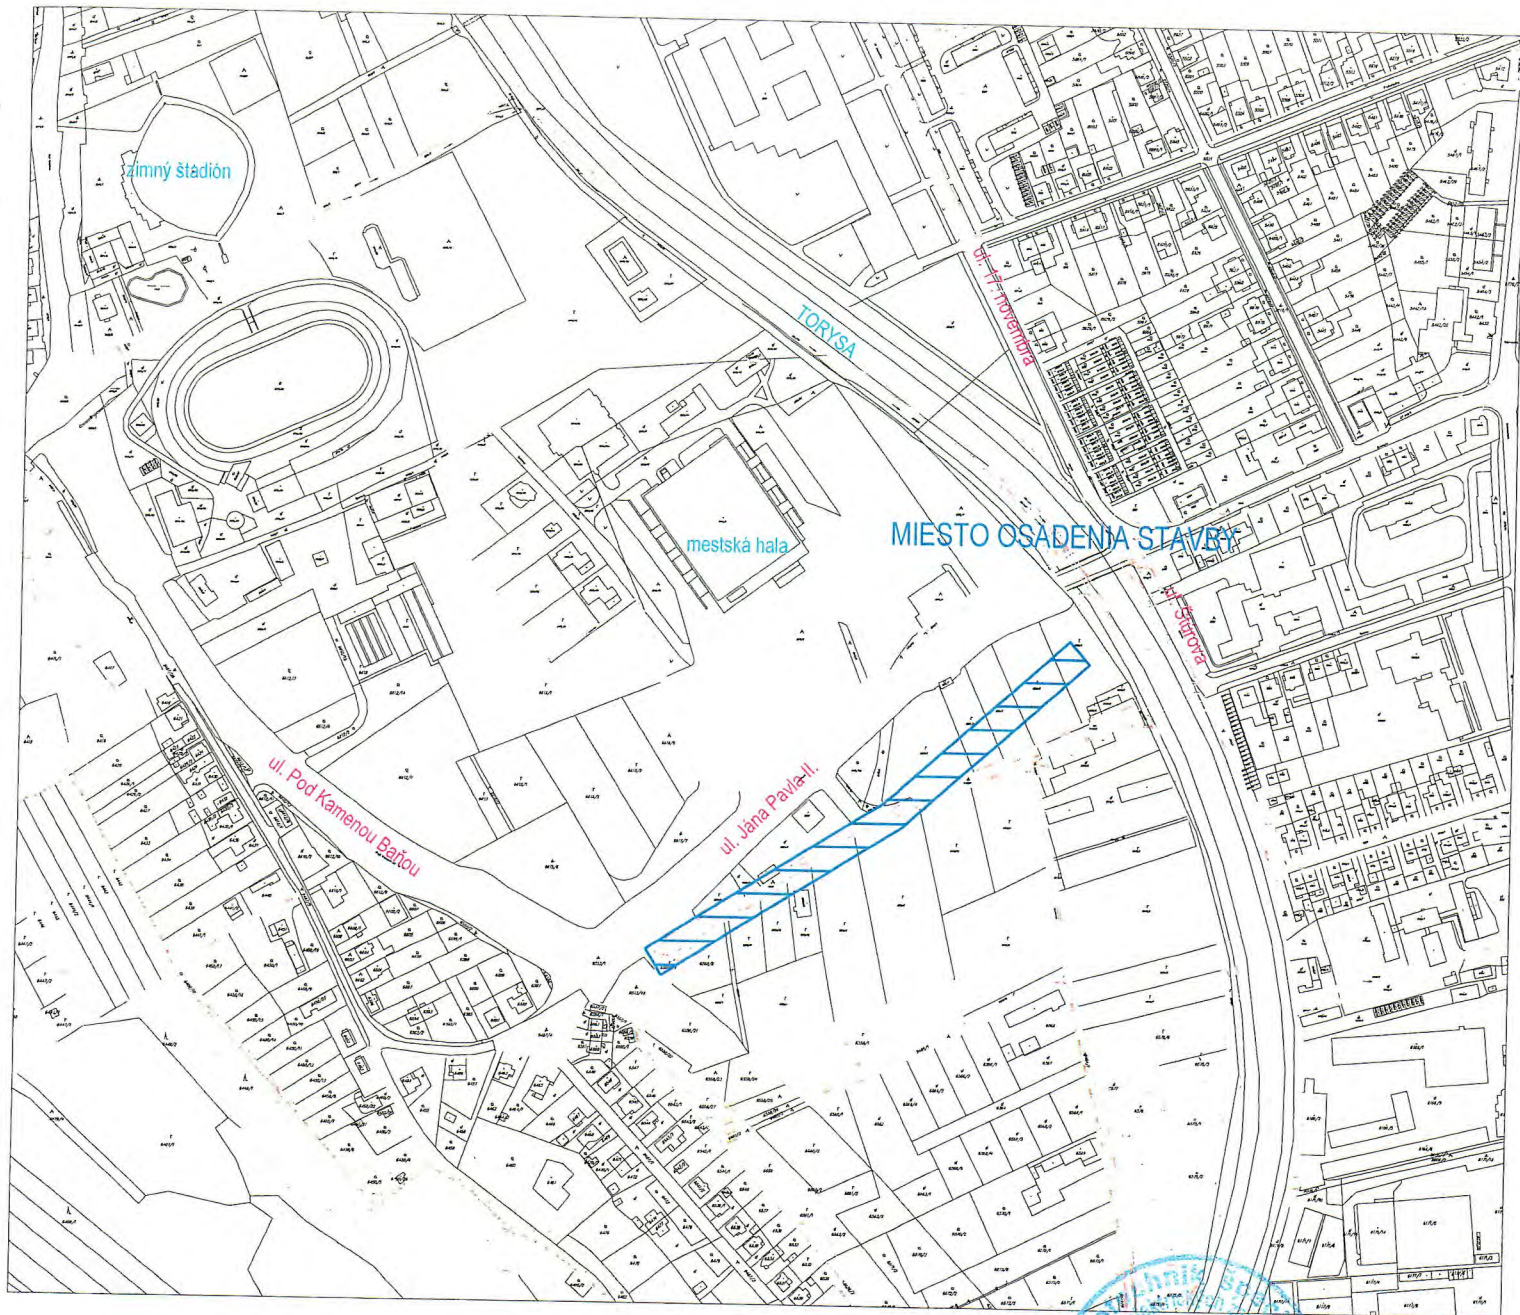

Prešov, ul. Jána Pavla II.



Súradnicový systém: JTSK
Výškový systém: BpV



UPOZORNENIE :

Na projekt sa vzťahuje autorsko-právna ochrana v zmysle zákona č. 618/2003 Z.z. (Autorský zákon), v znení zákona č. 84/2007 Z.z. a preto má autor diela autorské právo na predmetné projektové dielo a to je neprevoditeľné a časovo obmedzené. Autor diela má aj výhradné právo udeľovať súhlas na prípadné prenechanie diela na využívanie tretím osobám, resp. na použitie diela alebo jeho časti na vytvorenie nového diela. Pod použitím projektového diela sa rozumie jeho zhmotnenie vo forme projektovej dokumentácie a právo autora nemožno zmluvne obmedziť ani vylúčiť.

Osvedčenie: S2018/01114/EIC COO/EZ A E1			<p>MJ projekt s.r.o. Štúrova 422/11 082 22 Saríské Michalany IČO: 47 535 113 IČ DPH: SK 202 394 0072 MOBIL: 0911 291 422 mijprojektsro@gmail.com</p>
Hlavný inžinier projektu: <i>Mikloš</i>	Zodpovedný projektant: <i>Mikloš</i>	Vypracoval: <i>Mikloš</i>	
Ing. Jakub Mikloš	Ing. Jakub Mikloš	Ing. Jakub Mikloš	
Sláva Stašková, Fintická 2150/21, 080 06 Nižná Šebastová Investor: Východoslovenská distribučná, a.s., Mlynská 31, 042 91 Košice			
Stavba: AREÁL BULGARI PREŠOV			Dátum: 10.2018 Číslo sady:
Objekt: SO 04 Rekonštrukcia trafostanice SO 04.1 Úprava NN siete SO 04.2 Rozšírenie NN siete SO 04.3 Odberné elektrické zariadenie			Zákazka číslo: A82/2017 Stupeň PD: projekt Formát: A4 Mierka: M 1:5000
Obsah: Situácia - širšie vzťahy			Výkres číslo: E-01