

**Oznámenie o začatí stavebného konania a
nariadenie ústneho pojednávania
(verejná vyhláška)**

Dňa 26.03.2019 podala Prešovská Univerzita v Prešove, ul. 17. novembra 15, 08001 Prešov na stavebnom úrade žiadosť o vydanie stavebného povolenia na stavbu " Parkovacie plochy pri VŠA v areáli Prešovskej univerzity v Prešove " na ulici 17. novembra, na pozemku parc. č. KN-C 5833/4, KN-C 9769 katastrálne územie Prešov. Pre uvedenú stavbu bolo Mestom Prešov – stavebným úradom vydané rozhodnutie o umiestnení stavby č. SÚ/12492/2018 – Sf/222 zo dňa 21.02.2019.

Mesto Prešov, ako príslušný špeciálny stavebný úrad podľa ustanovenia § 3a ods. 4) zákona č. 135/1961 Zb. o pozemných komunikáciách (ďalej v texte len cestný zákon) v znení neskorších predpisov v súbehu s § 120 zákona č. 50/1976 Zb. o územnom plánovaní a stavebnom poriadku (ďalej v texte len stavebný zákon) v súlade s § 61 ods. 4 stavebného zákona **oznamuje** začatie stavebného konania v predmetnej veci všetkým účastníkom konania.

Súčasne stavebný úrad **nariaduje na základe § 61 ods. 4 stavebného zákona** o predložennom návrhu ústne pojednávanie na deň:

02.05.2019 o 09.00 hod.

so stretnutím na: **Mestskom úrade v Prešove , ul. Jarkova č. 26, v zasadacej miestnosti na 1.poschodí, miestnosť č. 217.**

Do podkladov rozhodnutia možno nahliadnuť v pracovných dňoch, pred dňom ústneho pojednávania (po predchádzajúcej telefonickej dohode s príslušným referentom SÚ) na Mestskom úrade v Prešove, stavebnom úrade, Ul. Jarková 26 (č.dv. 306).

Mesto Prešov, stavebný úrad v súlade s § 33 ods. 2 zákona č. 71/1967 Zb. o správnom konaní (správny poriadok) umožňuje účastníkom konania, aby sa pred vydaním rozhodnutia mohli vyjadriť k jeho podkladu i k spôsobu jeho zistenia, prípadne navrhnúť jeho doplnenie. Stavebný úrad upozorňuje účastníkov konania a dotknuté orgány, že svoje námietky a stanoviská môžu uplatniť najneskoršie pri ústnom pojednávaní, inak sa na ne neprihliadne. Ak upovedomený správny orgán alebo účastník konania neoznámí v určenej lehote svoje stanovisko k navrhovanej stavbe, má zato, že z hľadiska ním sledovaných záujmov so stavbou súhlasí. Ak sa dá niektorý z účastníkov konania zastupovať, predloží jeho zástupca písomnú plnú moc v zmysle § 17 ods. 3 správneho poriadku.

MESTO PREŠOV
STAVEBNÝ ÚRAD
Hlavná 73, 080 01 Prešov

-15-



Ing. Jozef Tuka
vedúci stavebného úradu

Úradný záznam:

Verejná vyhláška, ktorou sa oznamuje začatie stavebného konania pre stavbu: “**Parkovacie plochy pri VŠA v areáli Prešovskej univerzity v Prešove**“, bola vyvesená na úradnej tabuli Mesta Prešov

dňa - 8. 04. 2019

MESTO PREŠOV
 Mestský úrad
 Hlavná č. 73
 080 01 PREŠOV

Pečiatka a podpis

Verejná vyhláška, ktorou sa oznamuje začatie stavebného konania pre stavbu: “**Parkovacie plochy pri VŠA v areáli Prešovskej univerzity v Prešove**“, bola zvesená z úradnej tabule Mesta Prešov

dňa


MESTO PREŠOV
 Mestský úrad
 Hlavná č. 73
080.01.PREŠOV.....

Pečiatka a podpis

PARKOVACIE PLOCHY PRI VŠA V AREALI PU V PREŠOVE

SITUÁCIA M 1:500

Rieši projekt stavby:
 Spevnené plochy
 pred budovou rektorátu
 a úprava obslužnej
 komunikácie
 v areáli PU v Prešove

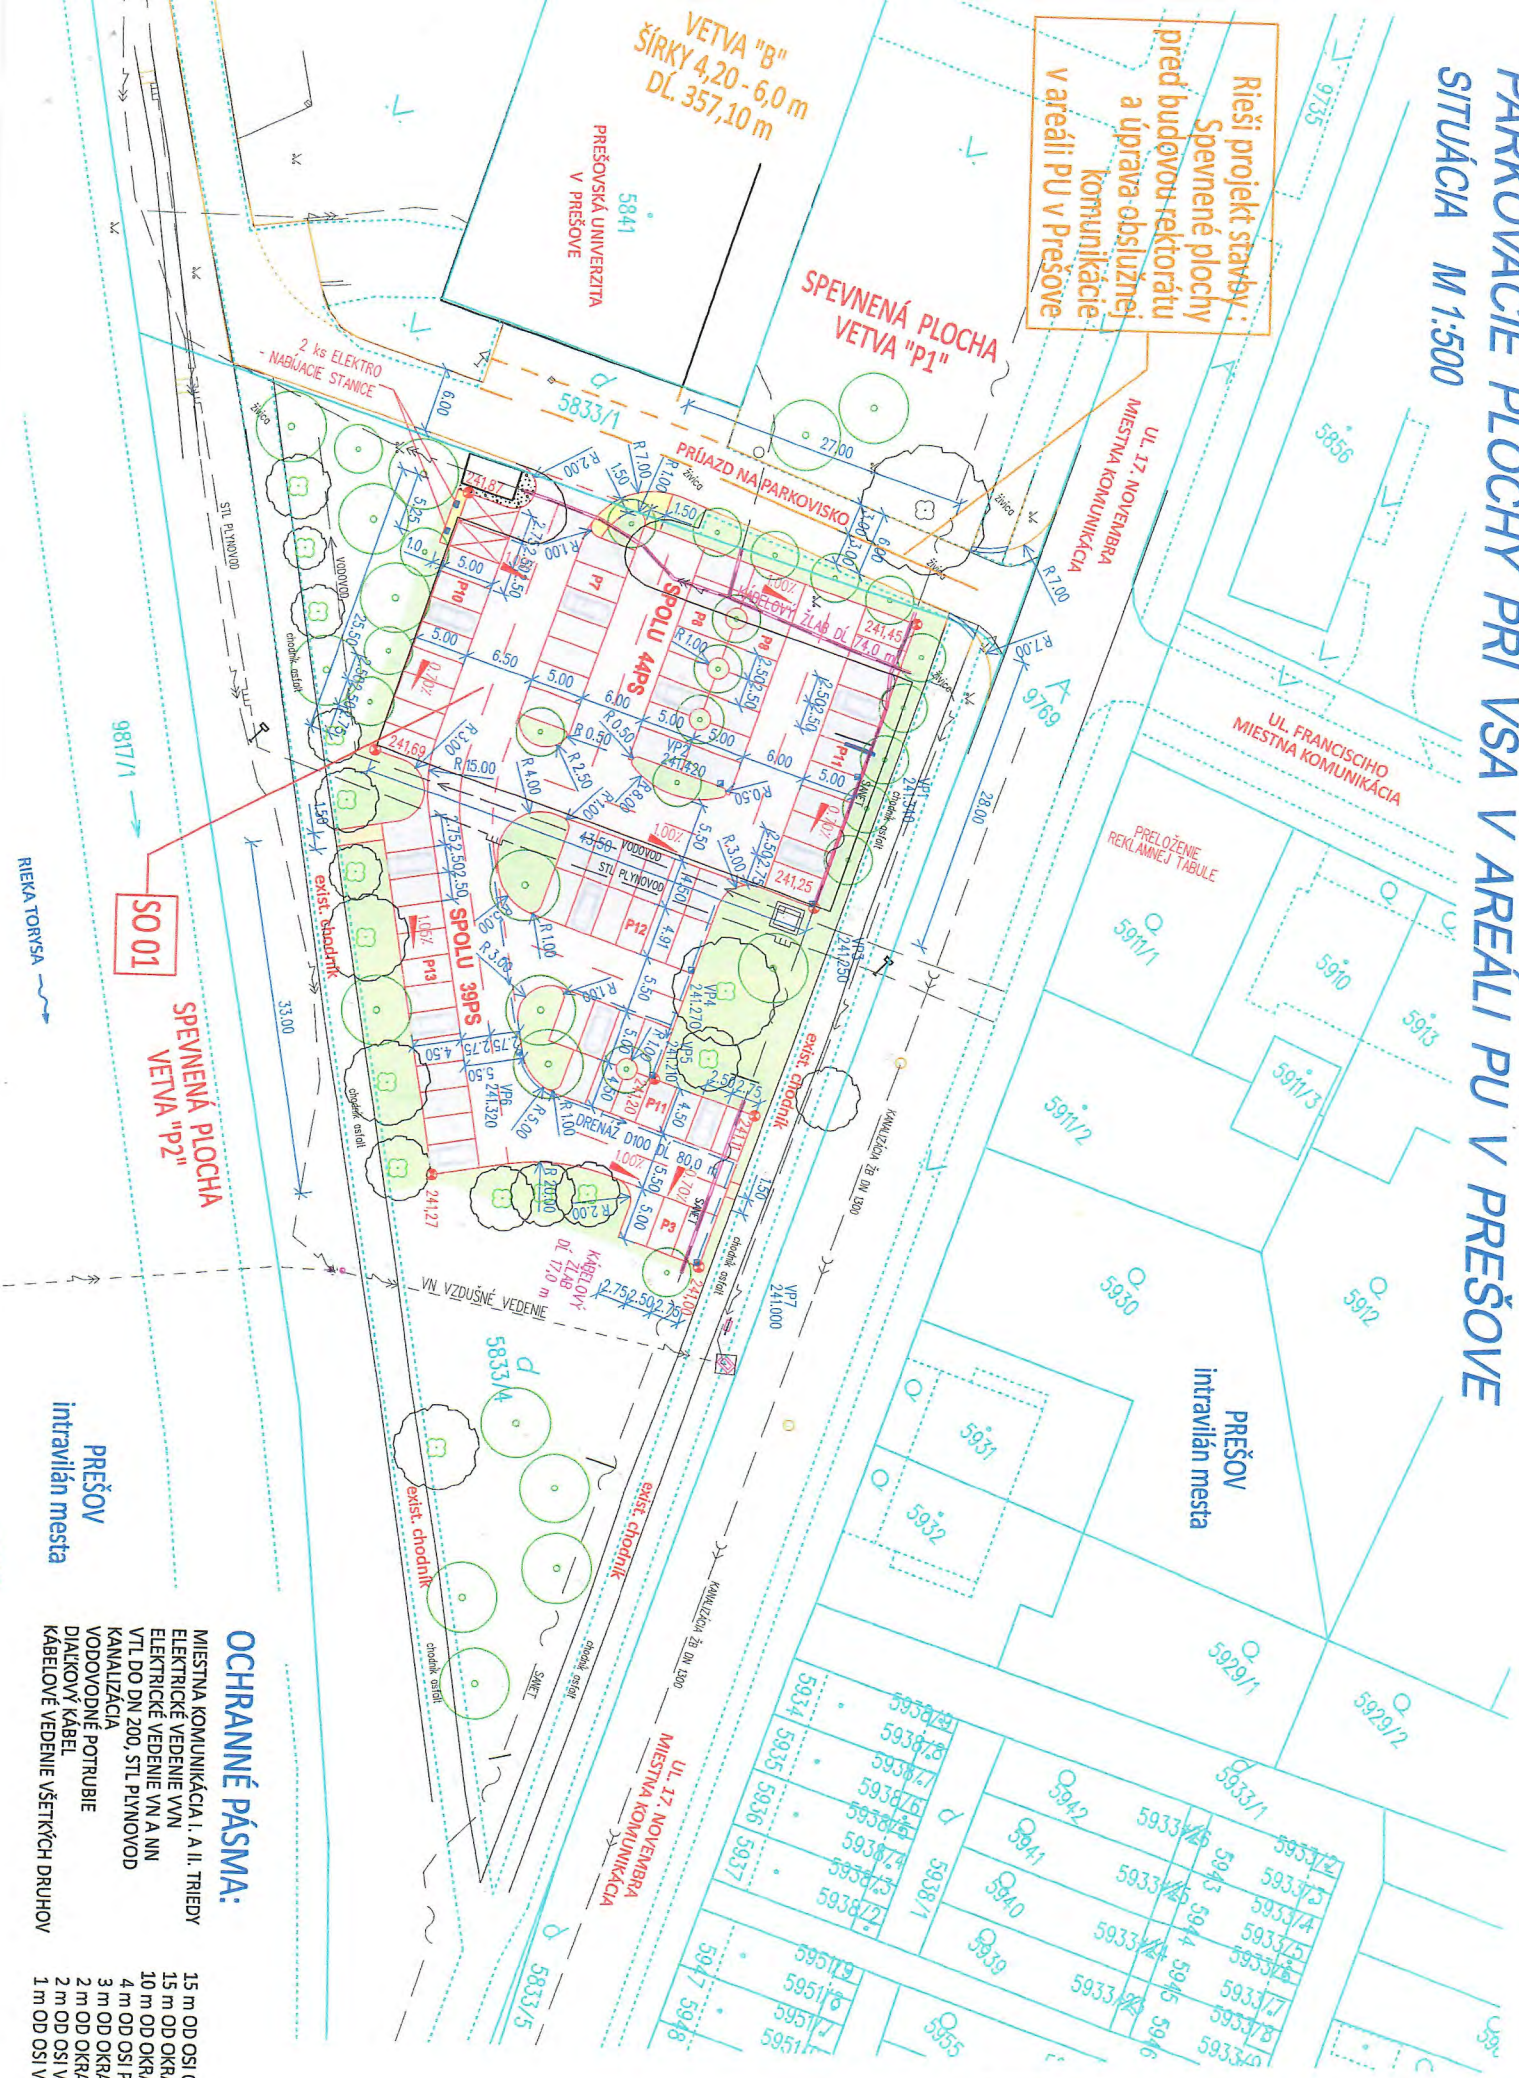

LEGENDA

| | |
|--|-------------|
| | cesta |
| | chodník |
| | vedenie |
| | drenáž |
| | kab. žlab |
| | ohradenie |
| | strom |
| | stĺp |
| | stavba |
| | hranica |
| | okraj cesty |
| | vedenie |
| | drenáž |
| | kab. žlab |
| | ohradenie |
| | strom |
| | stĺp |
| | stavba |
| | hranica |
| | okraj cesty |

OCHRANNÉ PÁSMA:

- MIESTNA KOMUNIKÁCIA I. A II. TRIEDY
- ELEKTRICKÉ VEDENIE VVN
- VTL DO DN 200, STL PLYNOVOD
- KANALIZÁCIA
- VOZOVONNÉ POTRUBIE
- DIAKOVÝ KABEL
- KABELOVÉ VEDENIE VŠETKÝCH DRUHOV
- 15 m OD OSI CESTY
- 15 m OD OKRAJA VODIČA
- 10 m OD OKRAJA VODIČA
- 4 m OD OSI POTRUBIA
- 3 m OD OKRAJA POTRUBIA
- 2 m OD OKRAJA POTRUBIA
- 1 m OD OSI VEDENIA

PREŠOV
 intravilán mesta

PREŠOV
 intravilán mesta

SPEVNENÁ PLOCHA
 VETVA "P2"

SPEVNENÁ PLOCHA
 VETVA "P1"

SO 01

RIEKA TORIŠA

PREŠOVSKÁ UNIVERZITA
 V PREŠOVE

VETVA "B"
 ŠÍRKY 4,20 - 6,0 m
 DĽ. 357,10 m

UL. FRANCISCHO
 MIESTNA KOMUNIKÁCIA

PRELOŽENIE
 REKLAMNEJ TABULE

UL. 17. NOVEMBRA
 MIESTNA KOMUNIKÁCIA