

Vyvesené dňa 09-01-2020

Zvesené dňa _____

Mesto Prešov
Stavebný úrad

Hlavná 73, Prešov

080 01 Prešov

Prot. č.: SÚ/16872/2019-Fa

V Prešove dňa:07.01.2020

Vybavuje: Ing. Franková Mária, č. tel. 051/3100 535

e - mail: maria.frankova@presov.sk

V E R E J N Á V Y H L Á Š K A,

**ktorou sa oznamuje začatie stavebného konania na stavebnú úpravu dokončenej stavby:
„Stavebné úpravy v byte – Prešov, Vansovej 1, Prešov“.**

Na Mesto Prešov, príslušný stavebný úrad v súlade s ustanovením § 117 odst. 1) zák. č. 50/1976 Zb. o územnom plánovaní, stavebnom poriadku, v znení neskorších predpisov bola podaná dňa 14.11.2019 žiadateľom – **Benjamín Sokol, Vansovej 1, 080 01 Prešov v z. Readis s.r.o., Za Kalváriou č. 54, 080 01 Prešov – konateľom spoločnosti Štefanom Tomkom** žiadosť o vydanie stavebného povolenia na stavebnú úpravu dokončenej stavby: „Stavebné úpravy v byte – Prešov, Vansovej 1, Prešov“ miesto: byt č. 2, prízemie, bytový dom Ul. Vansovej vchod č. 1, Prešov, súpisné č. 6528, na parcele č. 14458, katastrálne územie Prešov.

Stavebný úrad podľa § 26 odst. 1) zák. č. 71/1967 Zb. o správnom konaní a v súlade s § 61 odst. 4) stavebného zákona, v znení jeho noviel oznamuje začatie stavebného konania všetkým účastníkom konania o vydanie stavebného povolenia na stavebnú úpravu dokončenej stavby: „Zväčšenie dverného otvoru v panelovom dome“ verejnou vyhláškou.

Pretože stavebnému úradu sú dobre známe pomery na stavenisku a žiadosť poskytuje dostatočný podklad pre posúdenie navrhovanej stavebnej úpravy, upúšťa v zmysle §61ods. 2 stavebného zákona od miestneho zisťovania a ústneho pojednávania.

Účastníci konania môžu svoje námietky k navrhovanej stavebnej úprave uplatniť najneskoršie **do 7 pracovných dní** odo dňa zvesenia verejnej vyhlášky z úradnej tabule mesta, inak sa na neskoršie námietky v zmysle § 61 stavebného zákona neprihliadne.

Podľa §61 ods.5 stavebného zákona sú dotknuté orgány povinné oznámiť svoje stanovisko v rovnakej lehote, v ktorej môžu uplatniť svoje námietky účastníci konania. Do pokladov rozhodnutia možno nahliadnuť na MsÚ v Prešove - stavebnom úrade /Ul. Jarkova č. 26, 2. poschodie, č. d. 302, po predchádzajúcej dohode s pracovníkom č. tel. 051/3100 535/. Stavebný úrad v súlade s § 33 ods.2 správneho poriadku umožňuje účastníkom konania, aby sa pred vydaním rozhodnutia mohli vyjadriť k jeho podkladu i k spôsobu jeho zistenia, prípadne navrhnúť jeho doplnenie a uplatniť námietky.

Táto verejná vyhláška, ktorou sa oznamuje začatie stavebného konania na stavebnú úpravu dokončenej stavby: „Stavebné úpravy v byte – Prešov, Vansovej 1, Prešov“ spolu s projektovou dokumentáciou musí byť vyvesená v súlade s ustanovením § 26 odst. 2) zák. č. 71/1967 Zb. o správnom konaní a podľa § 61 odst. 4) stavebného zákona po dobu 15 dní na úradnej tabuli a zverejnená na elektronickej úradnej tabuli Mesta Prešov, ktorá sa nachádza na stránke www.presov.sk.

Posledný deň tejto lehoty je dňom doručenia oznámenia o začatí stavebného konania.

Do lehoty sa nezapočítava v súlade s § 27 odst. 2 zákona č. 71/1967 Zb. o správnom konaní v znení jeho noviel deň, keď došlo ku skutočnosti určujúcej začiatok lehoty.

Ak koniec lehoty pripadne na deň pracovného pokoja, je posledným dňom lehoty najbližší budúci pracovný deň.



Ing. Jozef T u k a
vedúci stavebného úradu

Úradný záznam:

Verejná vyhláška, ktorou sa oznamuje začatie stavebného konania na stavebnú úpravu dokončenej stavby: „Stavebné úpravy v byte – Prešov, Vansovej 1, Prešov“, bola vyvesená na úradnej tabuli a na elektronickej úradnej tabuli Mesta Prešov

dňa 09.06.2020

 MESTO PREŠOV
 Mestský úrad
 (Hlavná č. 73)
 080 01 PREŠOV

 Pečiatka a podpis


Verejná vyhláška, ktorou sa oznamuje začatie stavebného konania na stavebnú úpravu dokončenej stavby: „Stavebné úpravy v byte – Prešov, Vansovej 1, Prešov“, bola zvesená z úradnej tabule a z elektronickej úradnej tabule Mesta Prešov

dňa

.....
 Pečiatka a podpis

Na vedomie:

1. Benjamín Sokol, Vansovej 1, 080 01 Prešov, v z. Readis s.r.o., Za Kalváriou č. 54, 080 01 Prešov – Stefen Tomko, konateľ
2. Spoločenstvo vlastníkov bytov na ul. Vansovej 1,2,3, Vansovej č.1, 080 01 Prešov
3. projektant: Ing. arch. Matúš Bačinský, Slovenská 46, 080 01 Prešov
4. Mesto Prešov – stavebný úrad, pre spis

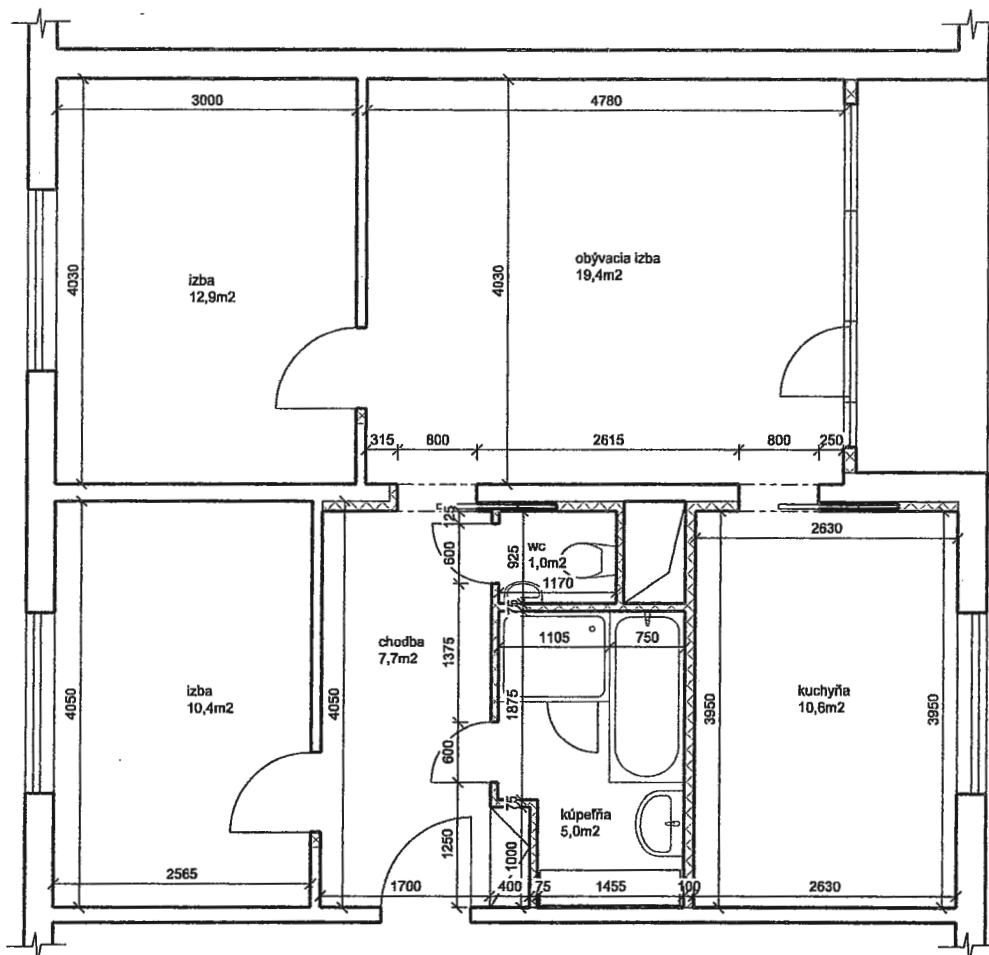


LEGENDA MATERIÁLOV:

- Existujúce nosné konštrukcie
- Navrhované murované konštrukcie z pórobetónu hr. 100mm a 75mm

PROJEKT PODLIEHA AUTORSKÝM PRÁVAM PROJEKTANTA, KOPÍROVANIE DOKUMENTÁCIE BEZ VEDOMIA AUTORA JE TRESTNÉ.
 VÝKRES JE SPRACOVANÝ PRE STAVEBNÉ KONANIE V ROZSAHU PODĽA §9 č.1 ZÁKONA 453/2000 Z.z.
 NIE JE PODKLADOM PRE REALIZÁCIU STAVBY!

1	2	3	4
---	---	---	---

B:ARCH, s.r.o Ing.arch. Matúš Bačinský Slovenská 46 Prešov	STAVBA: Stavebné úpravy v byte Vansovej 1, Prešov	OBJEDNÁVATEĽ: Benjamín Sokol Vansovej 1 080 01 Prešov	
VYPRACOVAL: Ing.arch. Matúš Bačinský	ČASŤ: D - STAVEBNÁ ČASŤ	DÁTUM: 11/2019	FORMÁT: 1xA4
PROJEKTANT STATIKY: Ing. Dušan Bodnár	Pôdorys - navrhovaný stav	STUPEŇ:	ZÁK. Č.
		KÓTY: mm	03
		MIERKA: 1:75	

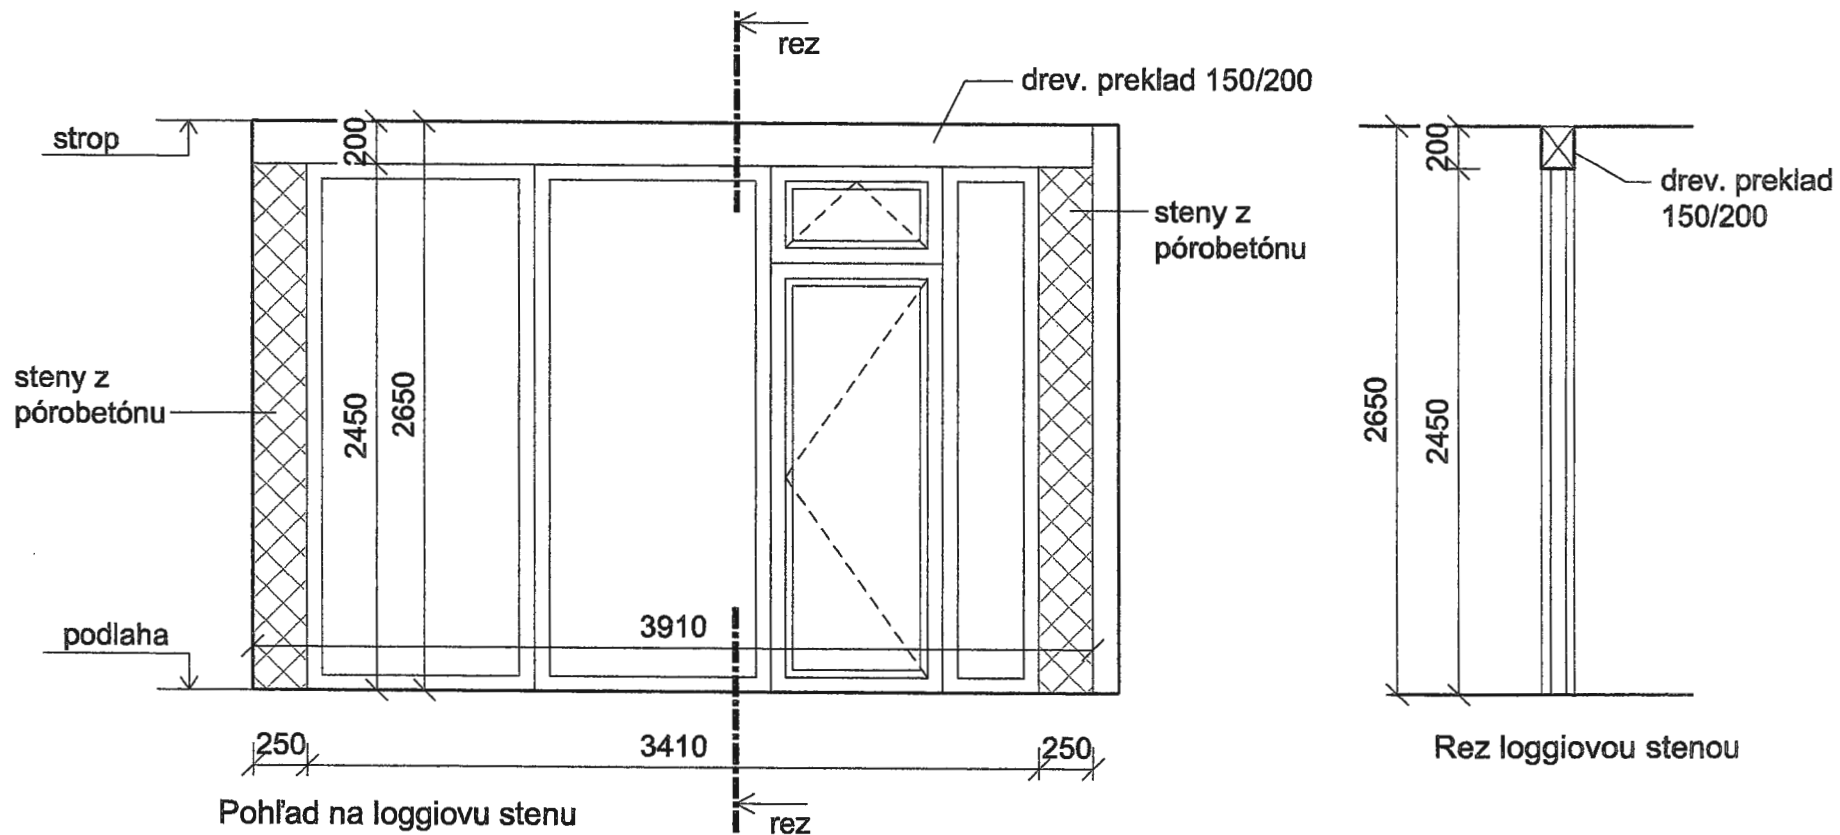

PROJEKT PODLIEHA AUTORSKÝM PRÁVAM PROJEKTANTA, KOPÍROVANIE DOKUMENTÁCIE BEZ VEDOMIA AUTORA JE TRESTNÉ.
 VÝKRES JE SPRACOVANÝ PRE STAVEBNÉ KONANIE V ROZSAHU PODĽA §9 ČI.1 ZÁKONA 453/2000 Z.z.
 NIE JE PODKLADOM PRE REALIZÁCIU STAVBY!

1	2	3	4
---	---	---	---

B:ARCH, s.r.o Ing.arch. Matúš Bačinský Slovenská 46 Prešov	STAVBA: Stavebné úpravy v byte Vansovej 1, Prešov	OBJEDNÁVATEL: Benjamín Sokol Vansovej 1 080 01 Prešov	
	VYPRACOVAL: Ing.arch. Matúš Bačinský	ČASŤ: D - STAVEBNÁ ČASŤ DIEL:	DÁTUM: 11/2019 STUPEŇ:
PROJEKTANT STATIKY: Ing. Dušan Bodnár	Pohľad a rez loggiovou stenou	KÓTY: mm MIERKA: 1:35	04